


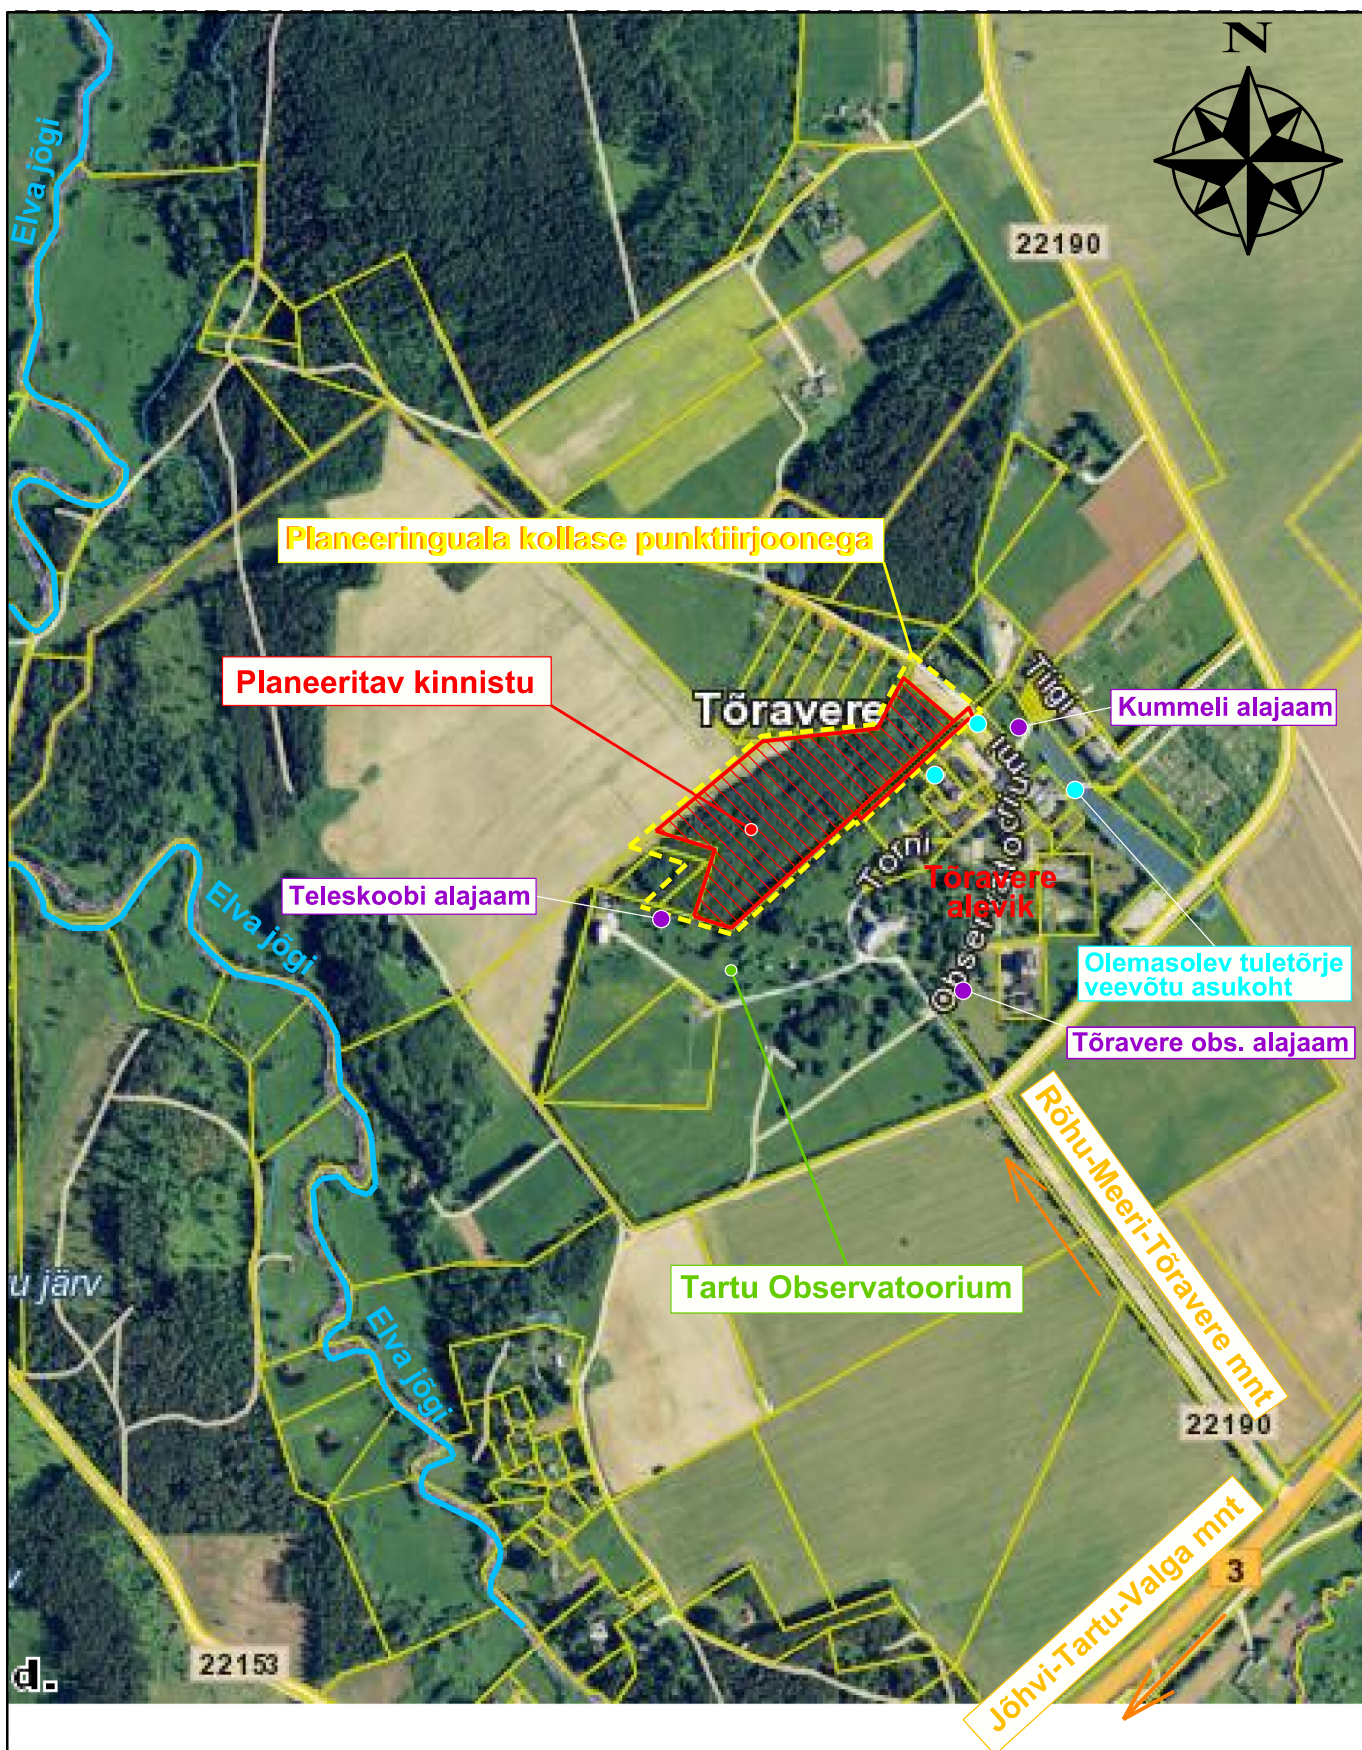

MÄRKUSED

1. Planeeringu seletuskiri ja joonised on lahutamatud ning neid tuleb käsitleda kokkukuuluvatena.
2. Situatsiooniskeemi taustapilt on võetud Maa-ameti kodulehelt (xgis.maaamet.ee).
3. Planeeringuala elektrivarustus lahendatakse Teleskoobi 15/0,4 kV ja Kummeli 15/0,4 kV alajamade baasil.

Planeerija	OÜ Maastik		Töö nimetus		Nõo vallas Tõravere alevikus asuva Jõe-Ollise katastri-üksuse (52801:009:0447) ja selle lähiala detailplaneering	
Projektala asukoht	Tartumaa		Situatsiooniskeem		Joonise mõõtkava	
Projekti juht	Erge Sonn				M 1:10000	
Kontakt	erge.sonn@gmail.com, tel. 52 545 84			Töö nr.	Joonise nr/kokku	
				12.008	1/5	
					Kuupäev	
					04.06.12	