



Martin Lipu tänava piirkonna detailplaneering

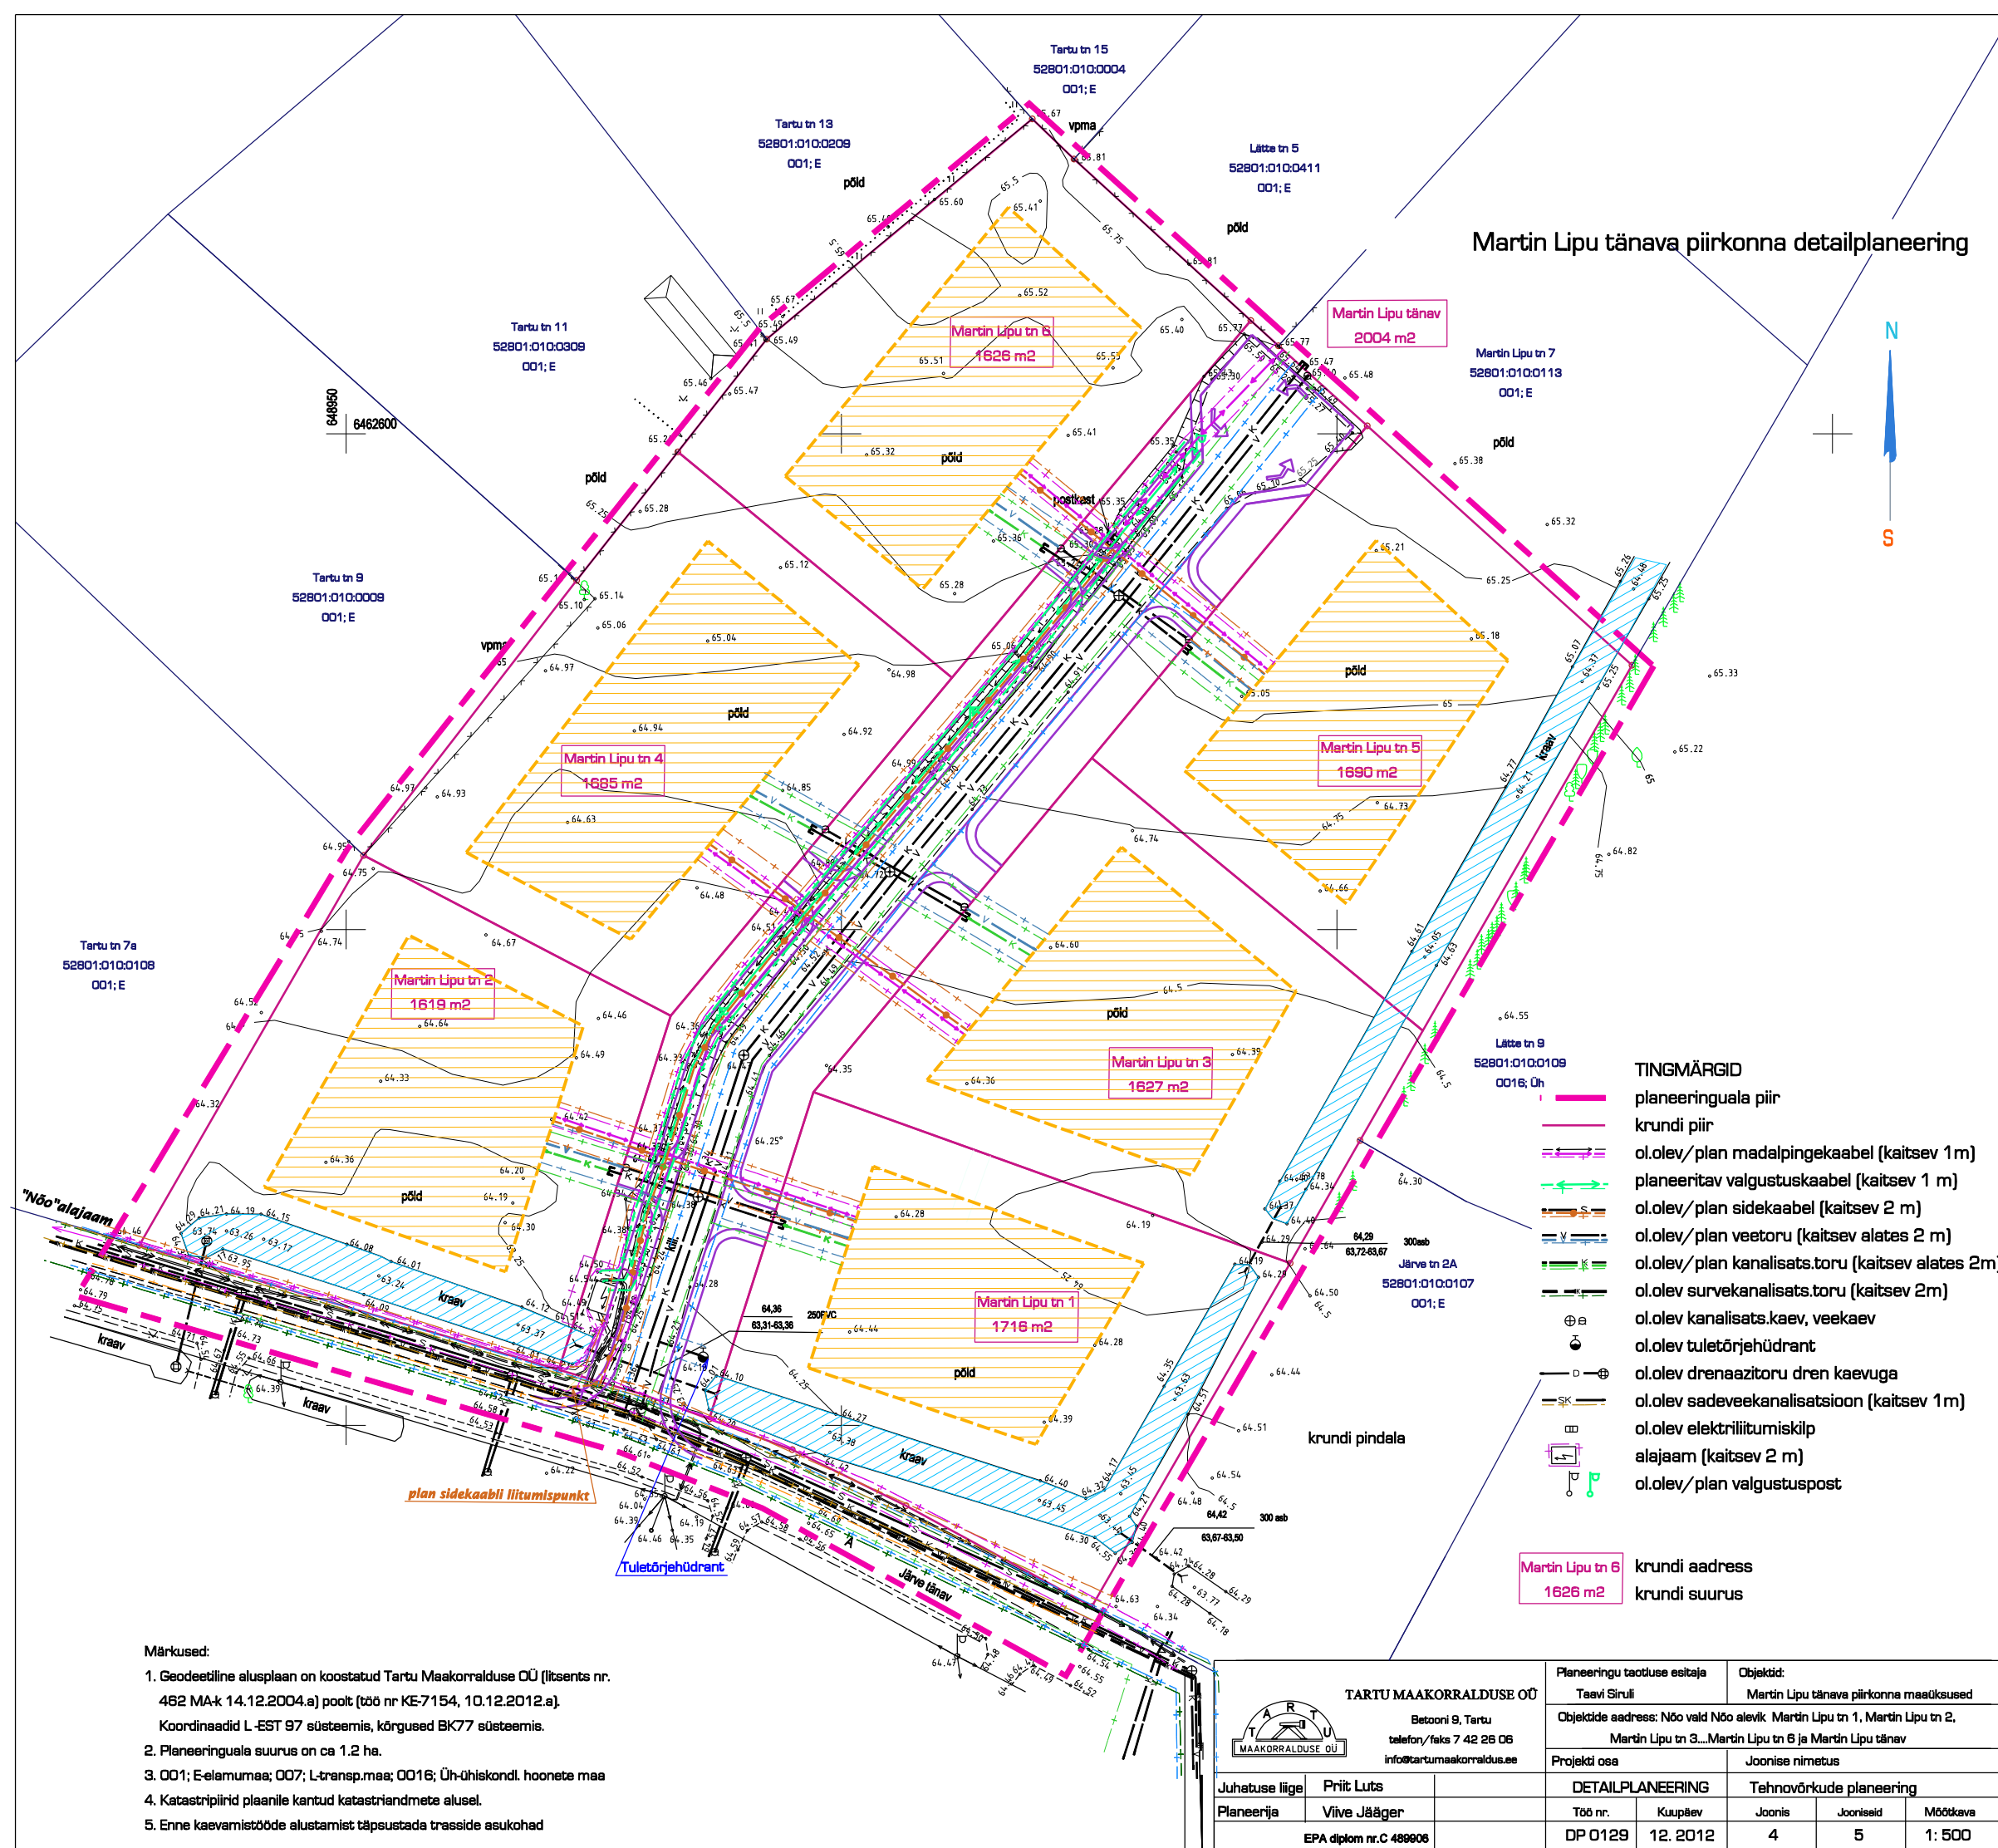

- TINGMÄRGID**
- planeeringuala piir
 - krundi piir
 - ol.olev/plan madalpingekaabel (kaitsev 1 m)
 - planeeritav valgustuskaabel (kaitsev 1 m)
 - ol.olev/plan sidekaabel (kaitsev 2 m)
 - ol.olev/plan veetoru (kaitsev alates 2 m)
 - ol.olev/plan kanalisats.toru (kaitsev alates 2m)
 - ol.olev survekanalisats.toru (kaitsev 2m)
 - ⊕ ol.olev kanalisats.kaev, veekaev
 - ⊙ ol.olev tuletõrjehüdrant
 - ol.olev drenaazitoru dren kaevuga
 - ol.olev sadeveekanaliseerimine (kaitsev 1m)
 - ⊠ ol.olev elektriliitumiskilp
 - ⊠ alajaam (kaitsev 2 m)
 - ⊠ ol.olev/plan valgustuspost

Martin Lipu tn 6
1626 m² krundi aadress
krundi suurus

- Märkused:**
1. Geodeetiline alusplaan on koostatud Tartu Maakorralduse OÜ (litsents nr. 462 MA-k 14.12.2004.a) poolt (töö nr KE-7154, 10.12.2012.a). Koordinaadid L-EST 97 süsteemis, kõrgused BK77 süsteemis.
 2. Planeeringuala suurus on ca 1.2 ha.
 3. 001; E-elumaa; 007; L-transp.maa; 0016; Üh-ühiskondl. hoonete maa
 4. Katastripiirid plaanile kantud katastriandmete alusel.
 5. Enne kaevamistööde alustamist täpsustada trasside asukohad

 <p>TARTU MAAKORRALDUSE OÜ</p> <p>Betooni 9, Tartu telefon/faks 7 42 26 06 info@tartumaakorraldus.ee</p>		Planeeringu taotluse esitaja	Objektid:		
		Taavi Siruli	Martin Lipu tänava piirkonna maastiku		
Juhatus		Objektide aadress: Nõo vald Nõo alevik Martin Lipu tn 1, Martin Lipu tn 2, Martin Lipu tn 3...Martin Lipu tn 6 ja Martin Lipu tänav			
Planeerija		Projekt oosa		Joonise nimetus	
Priit Luts		DETAILPLANEERING		Tehnovõrkude planeering	
Viive Jääger		Töö nr.	Kuupäev	Joonis	Joonisid
EPA diplom nr.C 488906		DP 0129	12. 2012	4	5
				Möödkava	1: 500