
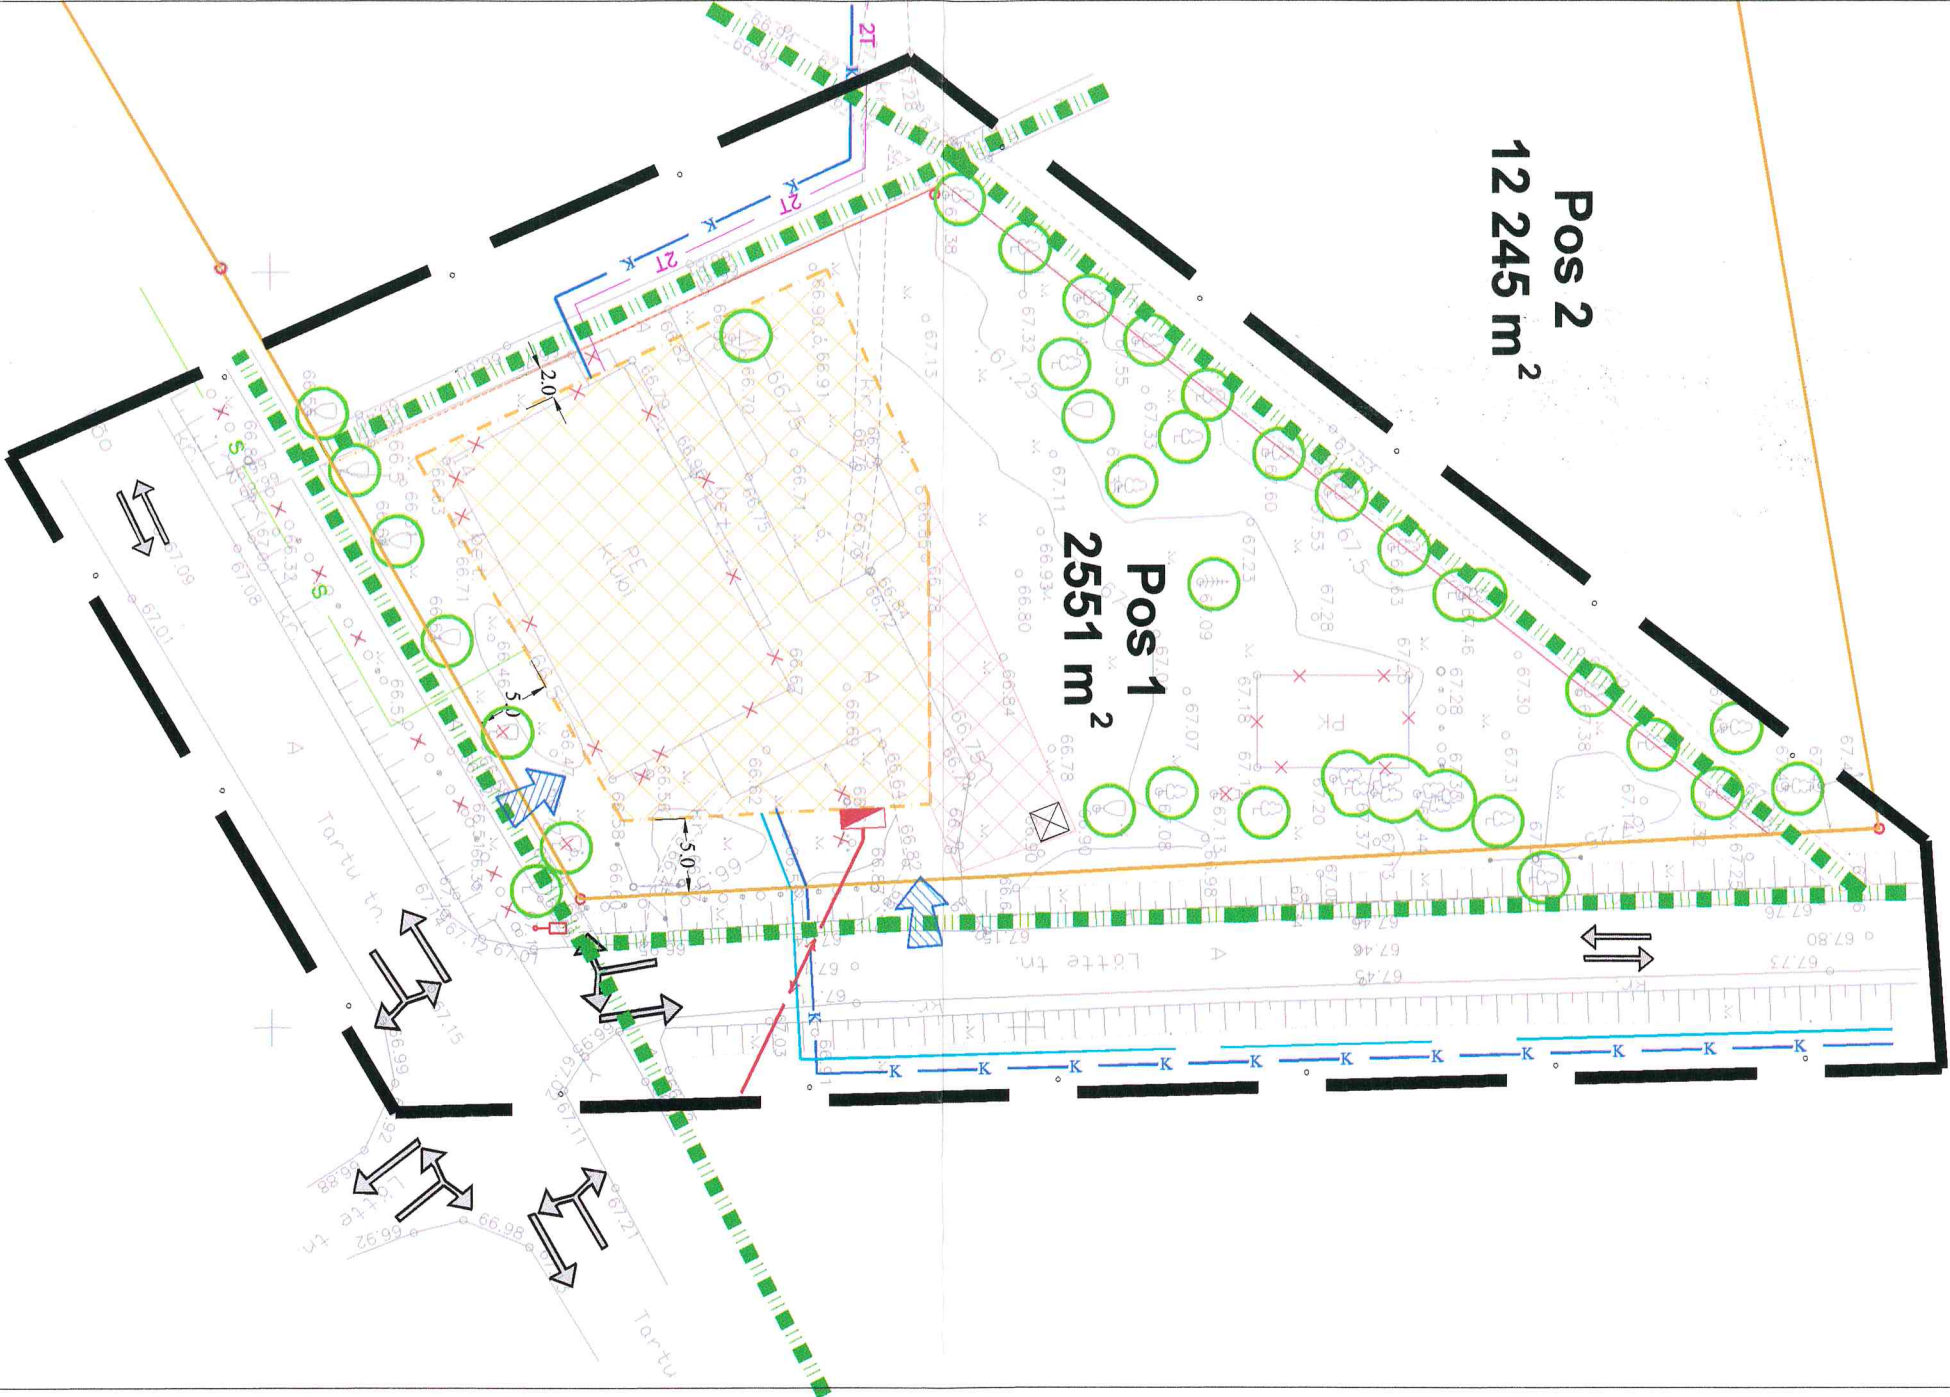


Nõo alevik Tartu tn. 14 maauksuse
detailplaneering

PÕHIJOOONIS

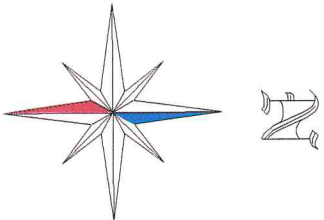

Tingmärgid:

- planeeringuala piir
- olemasolev krundi piir
- planeeritud krundi piir
- jalakäijate liikumine
- planeeritud veetrass
- planeeritud kanalisatsioonitrass
- olemasolev elektriliin
- planeeritud soojatrass
- planeeritud sidekaabel
- olemasolev hoone
- hoonestusala
- parkimisala
- olemasolev haljastus
- möötekipp
- liiklussuunad
- juurdepääs krundile
- prügikonteiner
- likvideeritav objekt

EHTUSÕIGUSE SELETUS:

Aadress:	Pos 1	Pos 2
krundi pindala	2551 m ²	12 245 m ²
sihtotstarve	Üh 0050	Üm 0051
uushoonete suurim lubatud arv	2	-
uushoonete suurim lubatud ehitusala pind	max 600 m ²	-
lubatud korruste arv	kuni 2	-
katusesalle	30-45°	-

Üh - ühiskondlike hoonete maa
Üm - üldmaa

Tartumaa Päästeteenistus

peainspektor
Pjotr Vorobjov

See võeti vastu halduskoostöö
vahendite vahetuse korras.

- Märkused:
- Geodeetiline alusplaan M 1 : 500 on koostatud Tartu Maakorralduse OÜ poolt 15.02.2005, töö nr. KE -5403. Koordinaadid L-EST '97 süsteemis. Kõrgused Balti süsteemis.

Töö nimetus	Nõo aleviku Tartu tn. 14 maauksuse detailplaneering			
Joonise nimetus	PÕHIJOOONIS			
Taotleja	Nõo Vallavalitsus	Projekti juht	Piia Raig	
		Joonestaja	Jane Asper	
Kuupäev	maik 2005	Jooniseid	3	Mastura M 1 : 500
				1:500
				lehted