


Krundi pos. 1 ehitusõigus

krundi kasutamise sihtotstarve - 100% jäätmeohidla maa (J)		
puhasti suurim lubatud kõrgus - ei määrata	puhasti suurim lubatud ehitusalune pindala - 156 m ²	puhasti suurim lubatud arv krundil - 1 tk

Käesoleva planeeringuga hoonete ehitusõigust ei määrata.

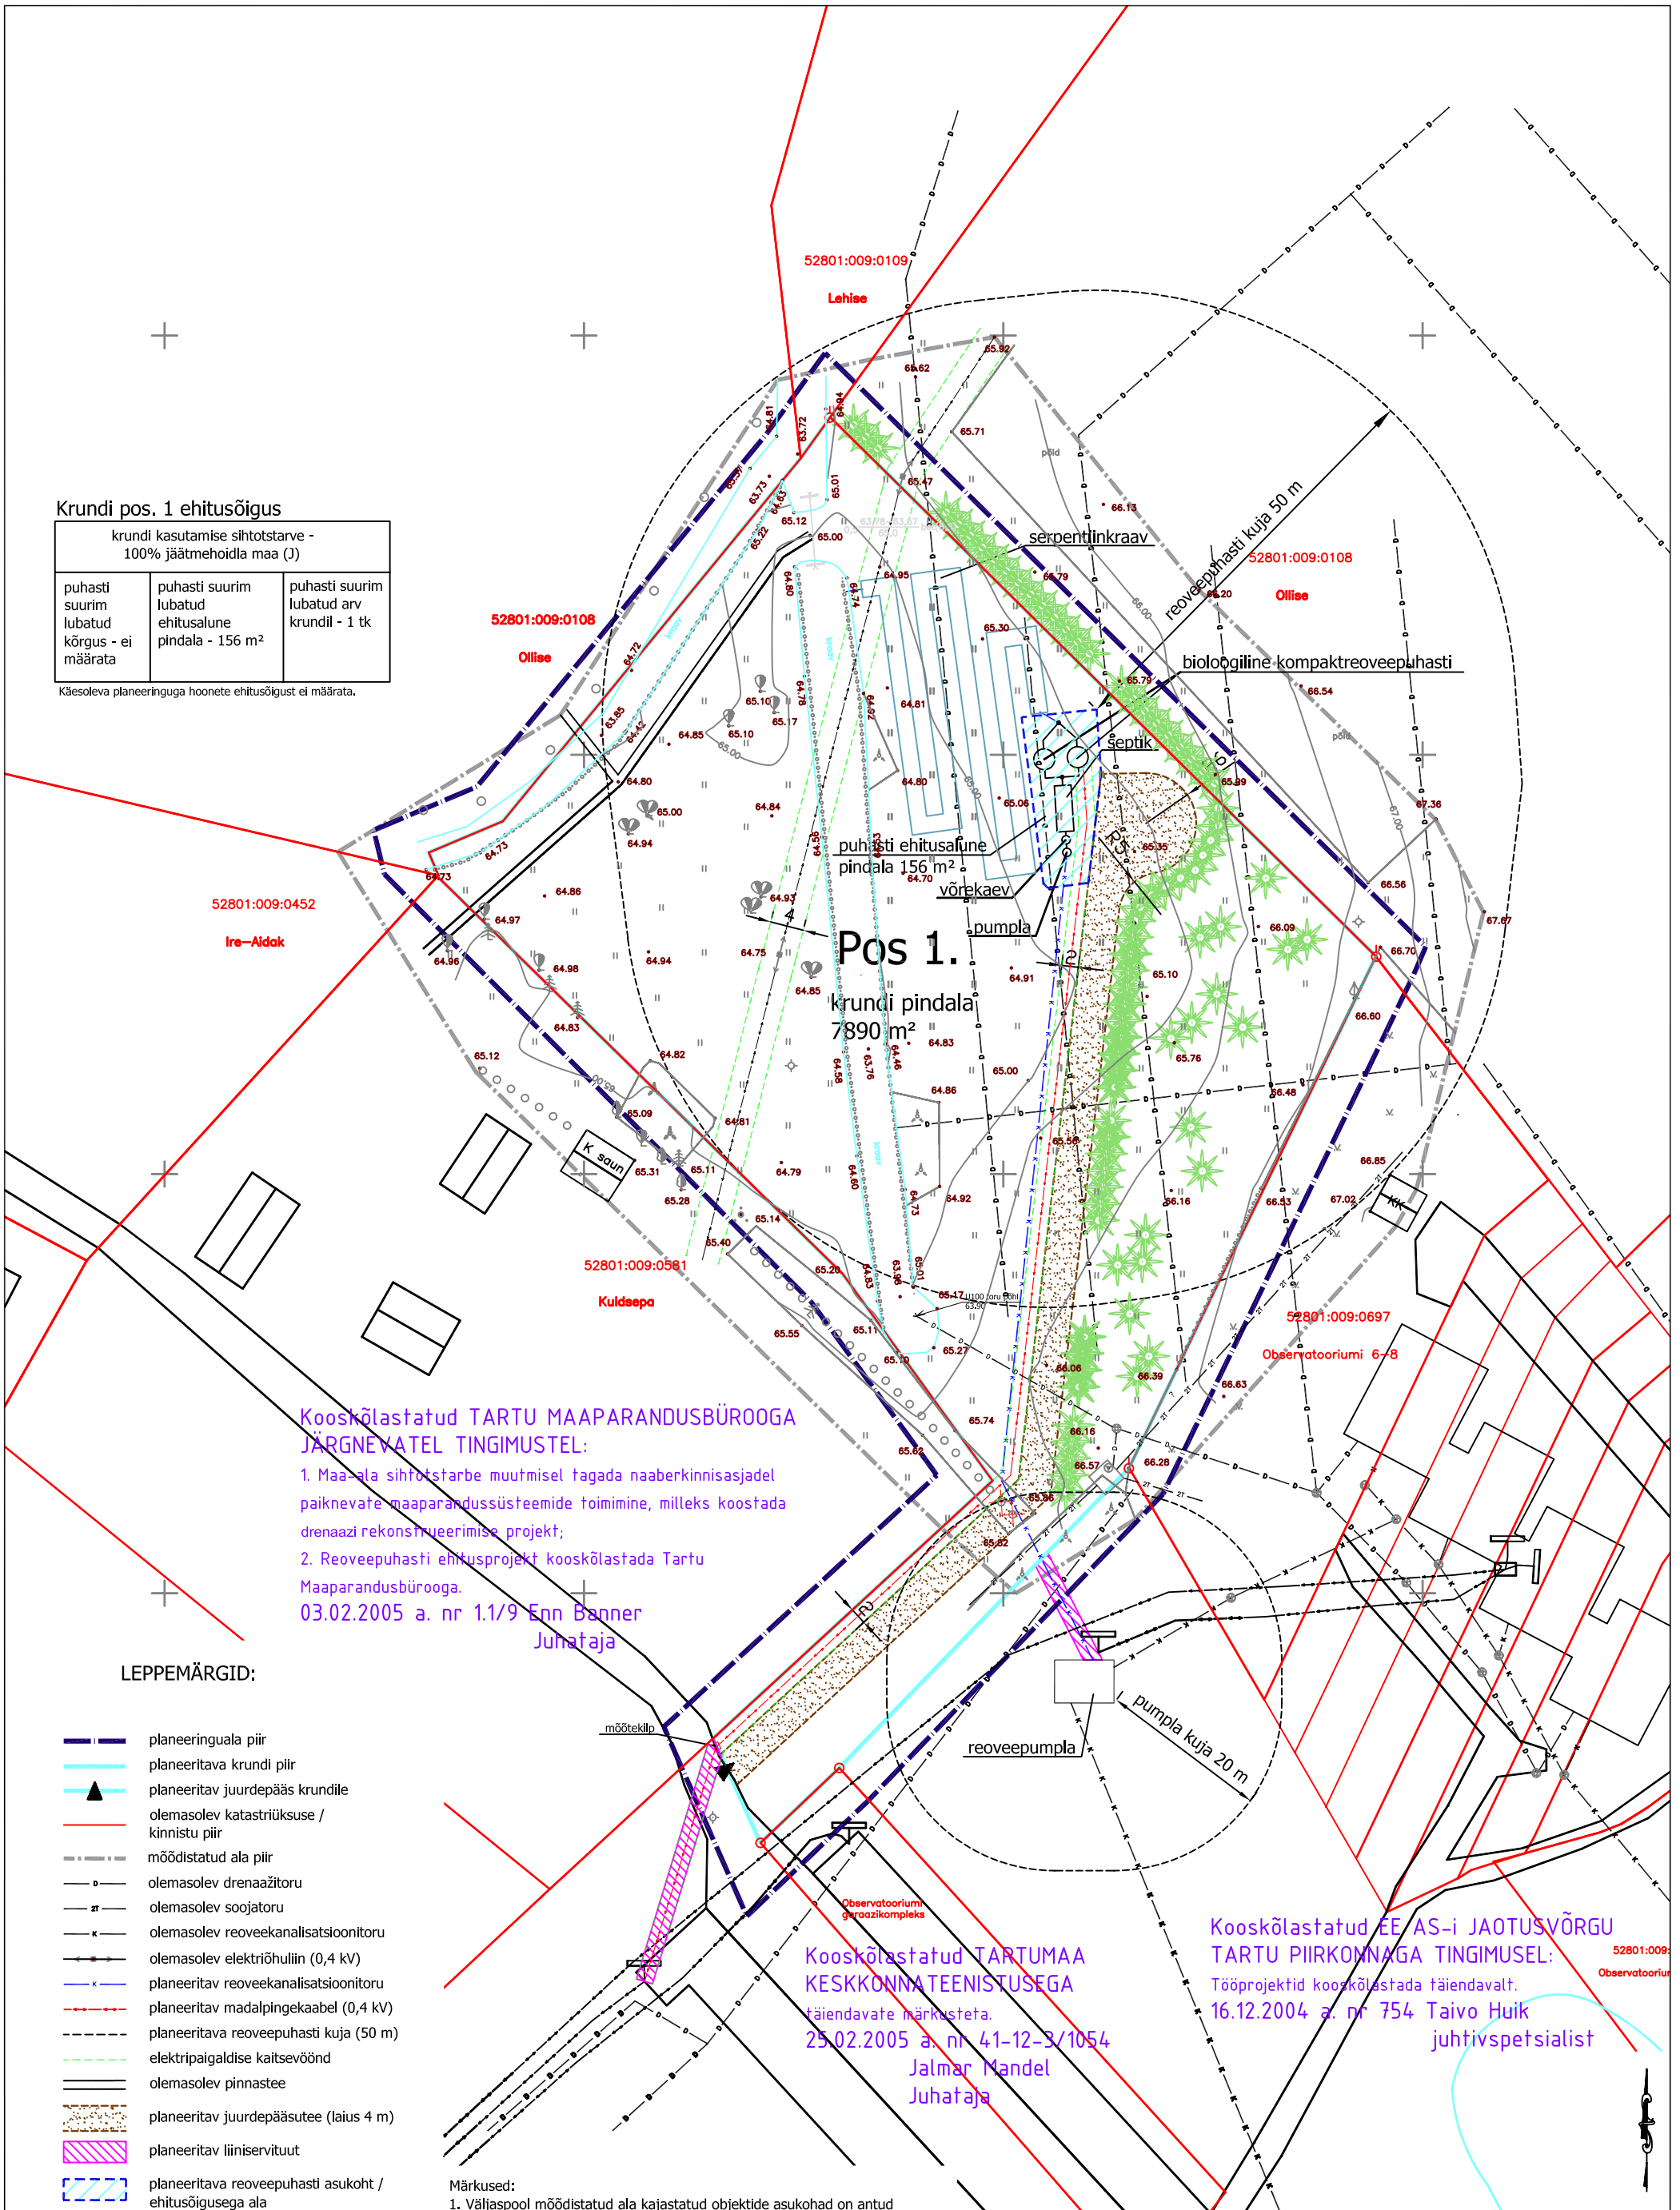

Pos 1.
krundi pindala
7890 m²

Kooskõlastatud TARTU MAAPARANDUSBÜROOGA JÄRGNEVATE TINGIMUSTEL:

1. Maa-ala sihtotstarbe muutmisel tagada naaberkinnisasjadel paiknevate maaparandussüsteemide toimimine, milleks koostada drenaazi rekonstrueerimise projekt;
2. Reoveepuhasti ehitusprojekt kooskõlastada Tartu Maaparandusbürooga.
03.02.2005 a. nr 1.1/9 Enn Banner Juhataja

Kooskõlastatud TARTUMAA KESKKONNATEENISTUSEGA täiendavate märkusteta. 25.02.2005 a. nr 41-12-3/1054 Jalmar Mandel Juhataja

Kooskõlastatud EE AS-i JAOTUSVÕRGU TARTU PIIRKONNAGA TINGIMUSEL: Tööprojektid kooskõlastada täiendavalt. 16.12.2004 a. nr 754 Taivo Huik juhtivspetsialist

LEPPEMÄRGID:

- planeeringuala piir
- planeeritava krundi piir
- planeeritav juurdepääs krundile
- olemasolev katastrirüksuse / kinnistu piir
- mõõdistatud ala piir
- olemasolev drenaazitoru
- olemasolev soojatoru
- olemasolev reoveekanaliseerimisitoru
- olemasolev elektrihüülin (0,4 kV)
- planeeritav reoveekanaliseerimisitoru
- planeeritav madalpingekaabel (0,4 kV)
- planeeritava reoveepuhasti kuja (50 m)
- elektripaigaldise kaitsevöönd
- olemasolev pinnaste
- planeeritav juurdepääsutee (laius 4 m)
- planeeritav liiniservituut
- planeeritava reoveepuhasti asukoht / ehitusõigusega ala
- olemasolev madalpingekaabel mõõtekilbiga
- planeeritav okaspuu
- likvideeritav objekt

Märkused:
1. Väljaspool mõõdistatud ala kajastatud objektide asukohad on antud ligikaudsetena.
2. Reoveepuhastil on joonisel vaid illustreeriv tähendus, et näidata ära põhimõtteline lahendus. Puhasti projekt tellida vastavat litsentsi/tegevusluba omavalt ettevõtjalt/projekiteerijalt.
3. Olemasoleva maaparandussüsteemi toimimise tagamiseks tuleb koostada drenaazi rekonstrueerimise projekt. Joonisel näidatud drenaazitorude asukohad on antud ligikaudsetena.

 tel. 730 0310 faks 730 0315 www.kobras.ee kobras@kobras.ee		Töö tellija NÕO VALLAVALITSUS	
Töö nimetus TÕRAVERE REOVEEPUHASTI MAA-ALA DETAILPLANEERING		Koordi nimetus PLANEERINGU PÕHIKAART	
Juhataja Urmas Urj urmas@kobras.ee	Kauplev 16.06.2005	Koort 3	Kaarte 4
Mõõtkava M 1:500	Töö nr N 256	Lk 14	