


Torni tn 3, Torni tn 5 ja Torni tn 7
maaüksuste ja lähiala detailplaneering

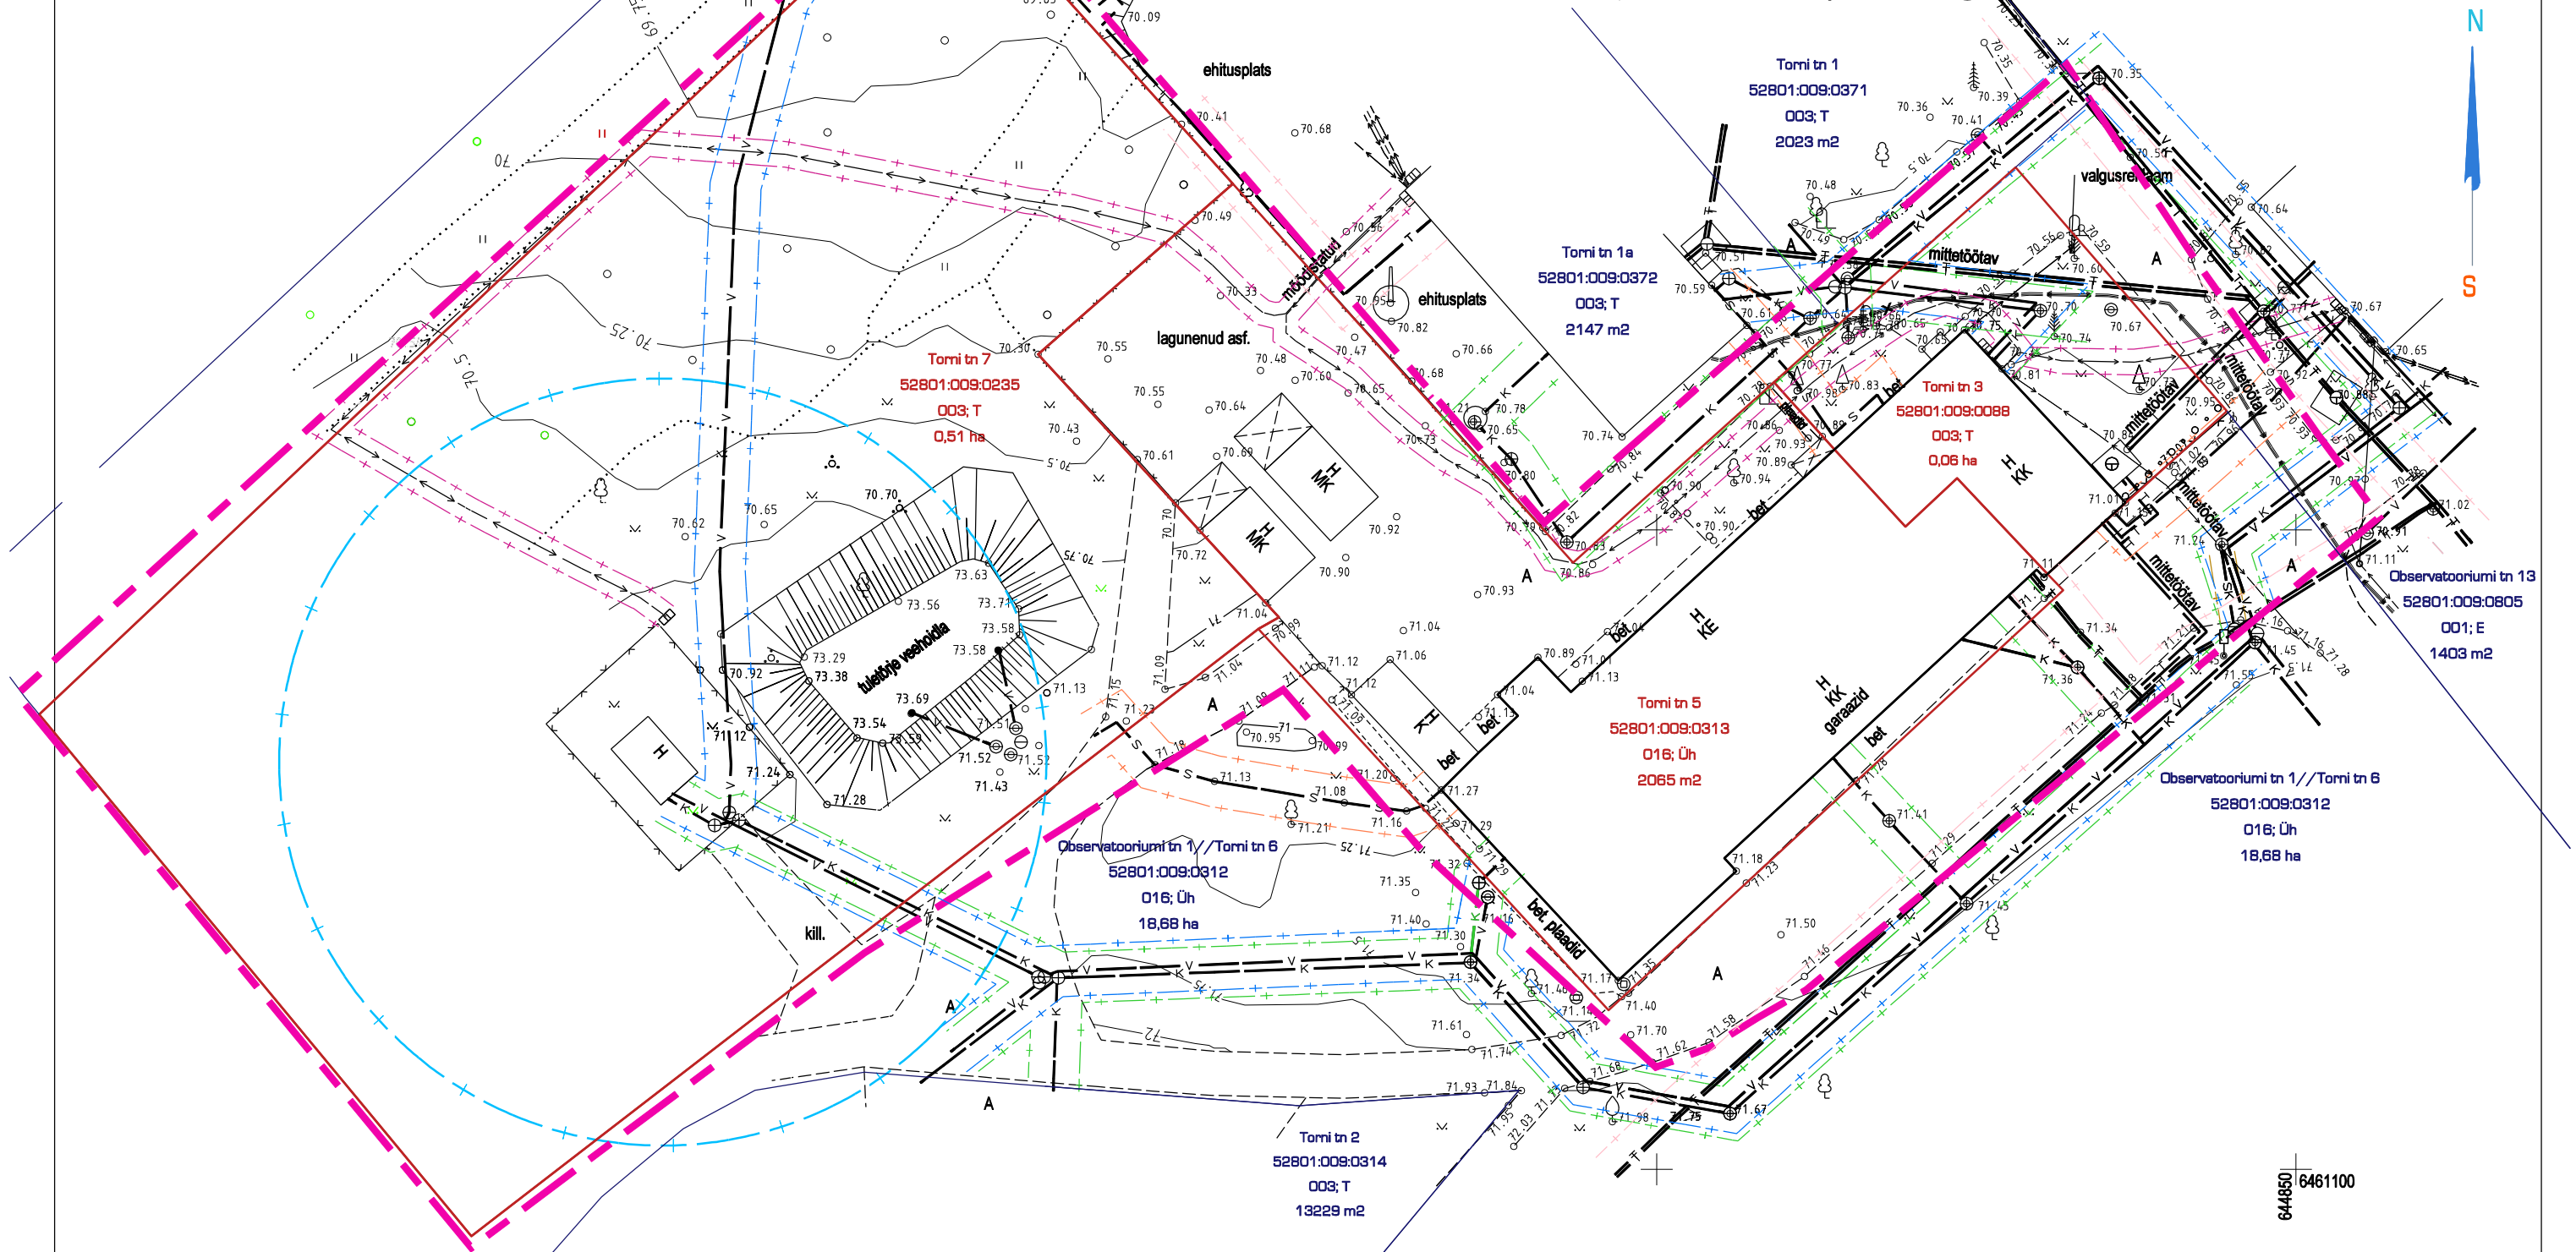

Märkused:

- Geodeetiline alusplaan on koostatud Tartu Maakorralduse OÜ (litsents nr. 462 MA-k 14.12.2004.a) poolt (töö nr KE-7052, 09.05.2012.a).
Koordinaadid L-EST 97 süsteemis, kõrgused BK77 süsteemis.
- Planeeringuala suurus on ca 0,8 ha.
- 001; E - elumaa; 003; T - tootmismaa; 0016; Üh - ühiskondlike hoonete maa
- Katastripiirid plaanile kantud katastriandmete alusel.
- Sidekaabel plaanile kantud mõõdistuse teel.
- Elektrikaablid täpsustatud ja mõõdistatud aug. 2012.
- Enne kaevamistöde alustamist täpsustada trasside asukohad.

TINGMÄRGID	
	planeeringuala piir
	krundi piir
	olemasolev madalpingekaabel (kaitsev 1m)
	olemasolev sidetoru (kaitsev 2m)
	ol.olev veetoru (kaitsev alates 2m) veekaevuga
	ol.olev kanal.toru (kaitsev alates 2m) kanal.kaevuga
	ol.olev soojatoru (kaitsev 2m)
	ol.olev restkaev
	ol.olev sadeveekanalisatsioon (kaitsev 1m)
	ol.olev elektriliitumiskilp
	puurkaevu sanitaarkaitseala (30m)

Torni tn 5	katastriüksuse nimi
52801:009:0313	katastritunnus
016; Üh	kasutamise sihtotstarve
2065 m2	katastriüksuse pindala

 TARTU MAAKORRALDUSE OÜ Betooni 9, Tartu telefon/faks 7 42 26 06 info@tartumaaakorraldus.ee			Planeeringu taotluse esitaja		Objektid: Torni tn 3,Torni tn 5		
			Infraspectrum OÜ		ja Torni tn 7 maaüksused ja lähiala		
			Objektide aadress:				
			Nõo vald Tõravere alevik Torni tn 3, Torni tn 5 ja Torni tn 7				
Projekti osa			Joonise nimetus				
Juhatus			DETAILPLANEERING		Olemasolev olukord		
Juhatus	Priit Luts		Töö nr.	Kuupäev	Joonis	Jooniseid	Mõõtkava
Planeerija	Viive Jääger		DP 0123	10. 2012	2	6	1: 500
EPA diplom nr.C 489906							