


Torni tn 3, Torni tn 5 ja Torni tn 7
maaüksuste ja lähiala detailplaneering

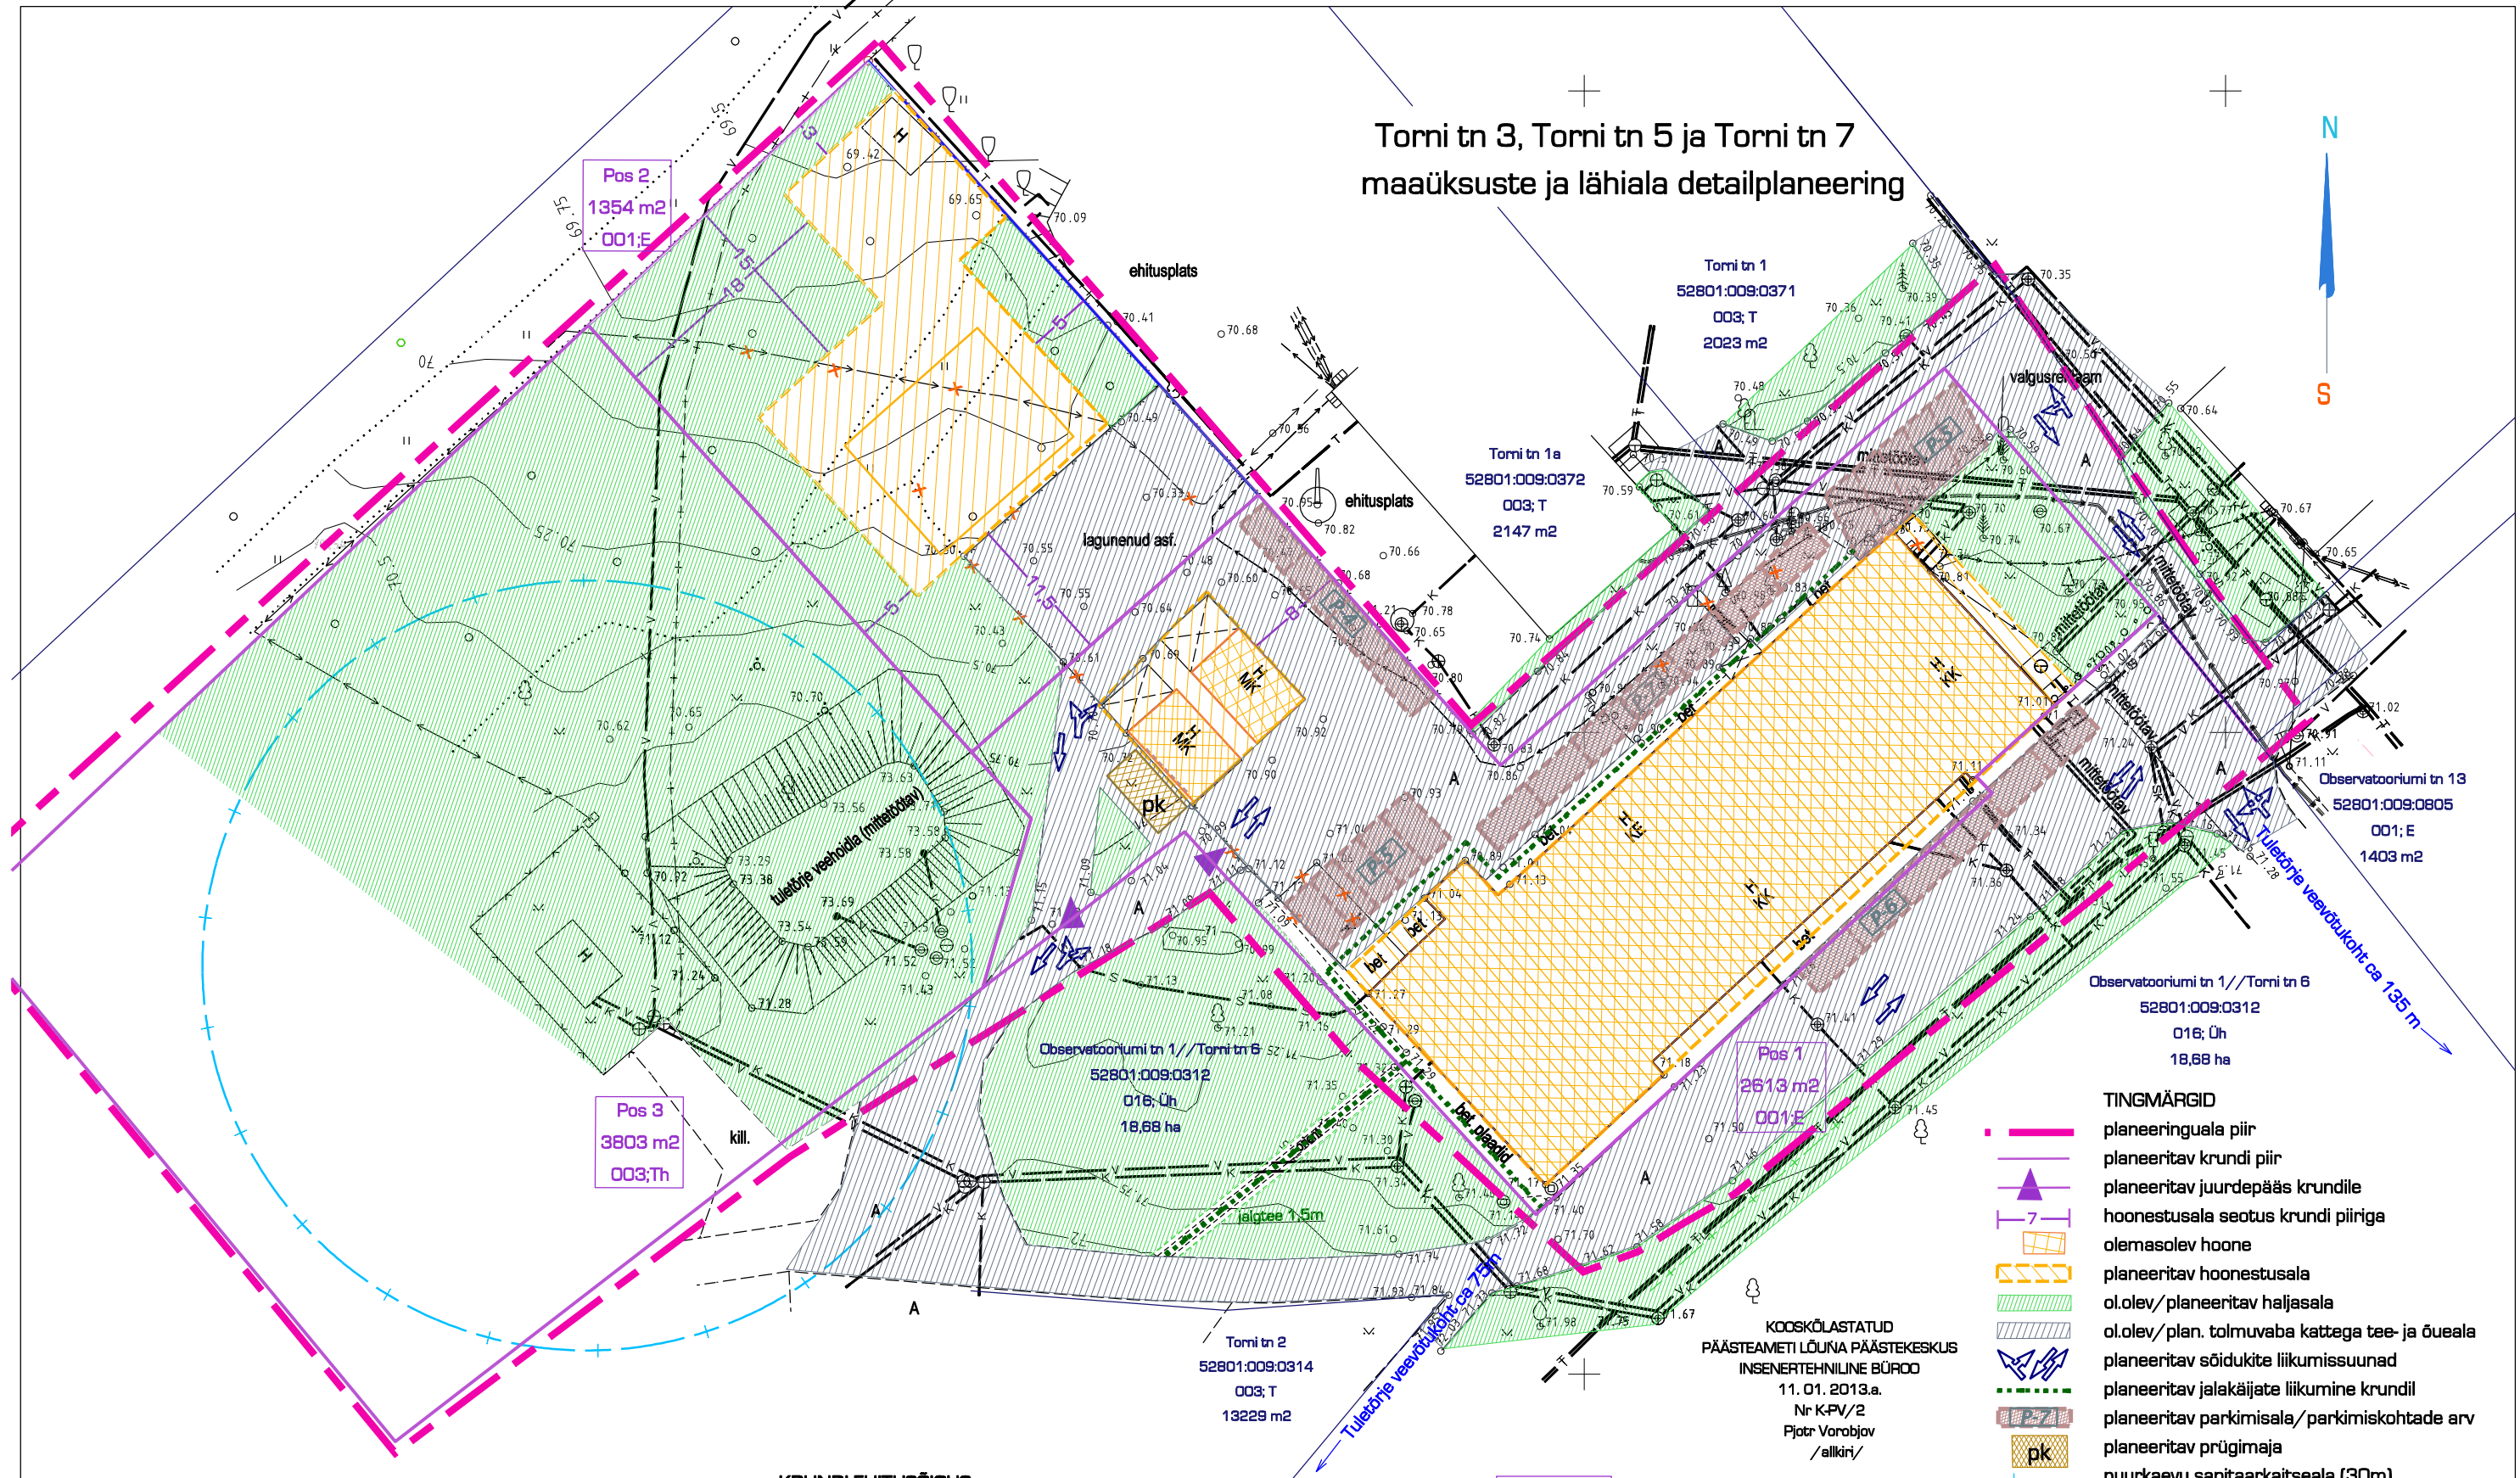

- Märkused:
- Geodeetiline alusplaan on koostatud Tartu Maakorralduse OÜ (litsents nr. 462 MA-k 14.12.2004.a) poolt (töö nr KE-7052, 09.05.2012.a). Koordinaadid L-EST 97 süsteemis, kõrgused BK77 süsteemis.
 - Planeeringuala suurus on ca 0,8 ha.
 - 001; E - elumumaa; 003; T - tootmismaa; 0016; Üh - ühiskondlike hoonete maa
 - Katastripiirid plaanile kantud katastriandmete alusel.
 - Sidekaabel plaanile kantud mõõdistuse teel.
 - Elektrikaablid täpsustatud ja mõõdistatud aug. 2012.
 - Enne kaevamistöde alustamist täpsustada trasside asukohad.

KRUNDI EHITUSÕIGUS			
krundi positsiooni number	Pos 1	Pos 2	Pos 3
krundi pindala	2613 m²	1354 m²	3803 m²
krundi kasutamise sihtotstarve	E/EK	E/EP	T/OV
hoonete suurim lubatud arv krundil	kuni 3	kuni 2	ei määra
hoonete suurim lubatud ehitusalune pind	1190 m²	270 m²	ei määra
hoonete suurim lubatud korruselisus	kuni 2 k	kuni 2 k	ei määra

Katastriüksuse sihtotstarbed:		Krundi kasutamise sihtotstarve	
E	elumumaa	EP	pereelamumaa
		EK	korterelamumaa
T	tootmismaa	OV	veetootmise ja -puhastuse maa

Pos 2
1354 m²
001;E

positsiooni nr
krundi pind
sihtotstarve

 TARTU MAAKORRALDUSE OÜ Betooni 9, Tartu telefon/faks 7 42 26 06 info@tartumaaorraldus.ee			Planeeringu taotluse esitaja Infraspectrum OÜ		Objektid: Torni tn 3,Torni tn 5 ja Torni tn 7 maatüksused ja lähiala			
			Objektide aadress: Nõo vald Tõravere alevik Torni tn 3, Torni tn 5 ja Torni tn 7					
			Projekti osa		Joonise nimetus			
Juhatus	liige	Priit Luts	DETAILPLANEERING			Põhijoonis		
Planeerija		Viive Jääger	Töö nr.	Kuupäev	Joonis	Jooniseid	Mõõtkava	
EPA diplom nr.C 489906			DP 0123	11. 2012	3	6	1: 500	