


Torni tn 3, Torni tn 5 ja Torni tn 7
maaüksuste ja lähiala detailplaneering

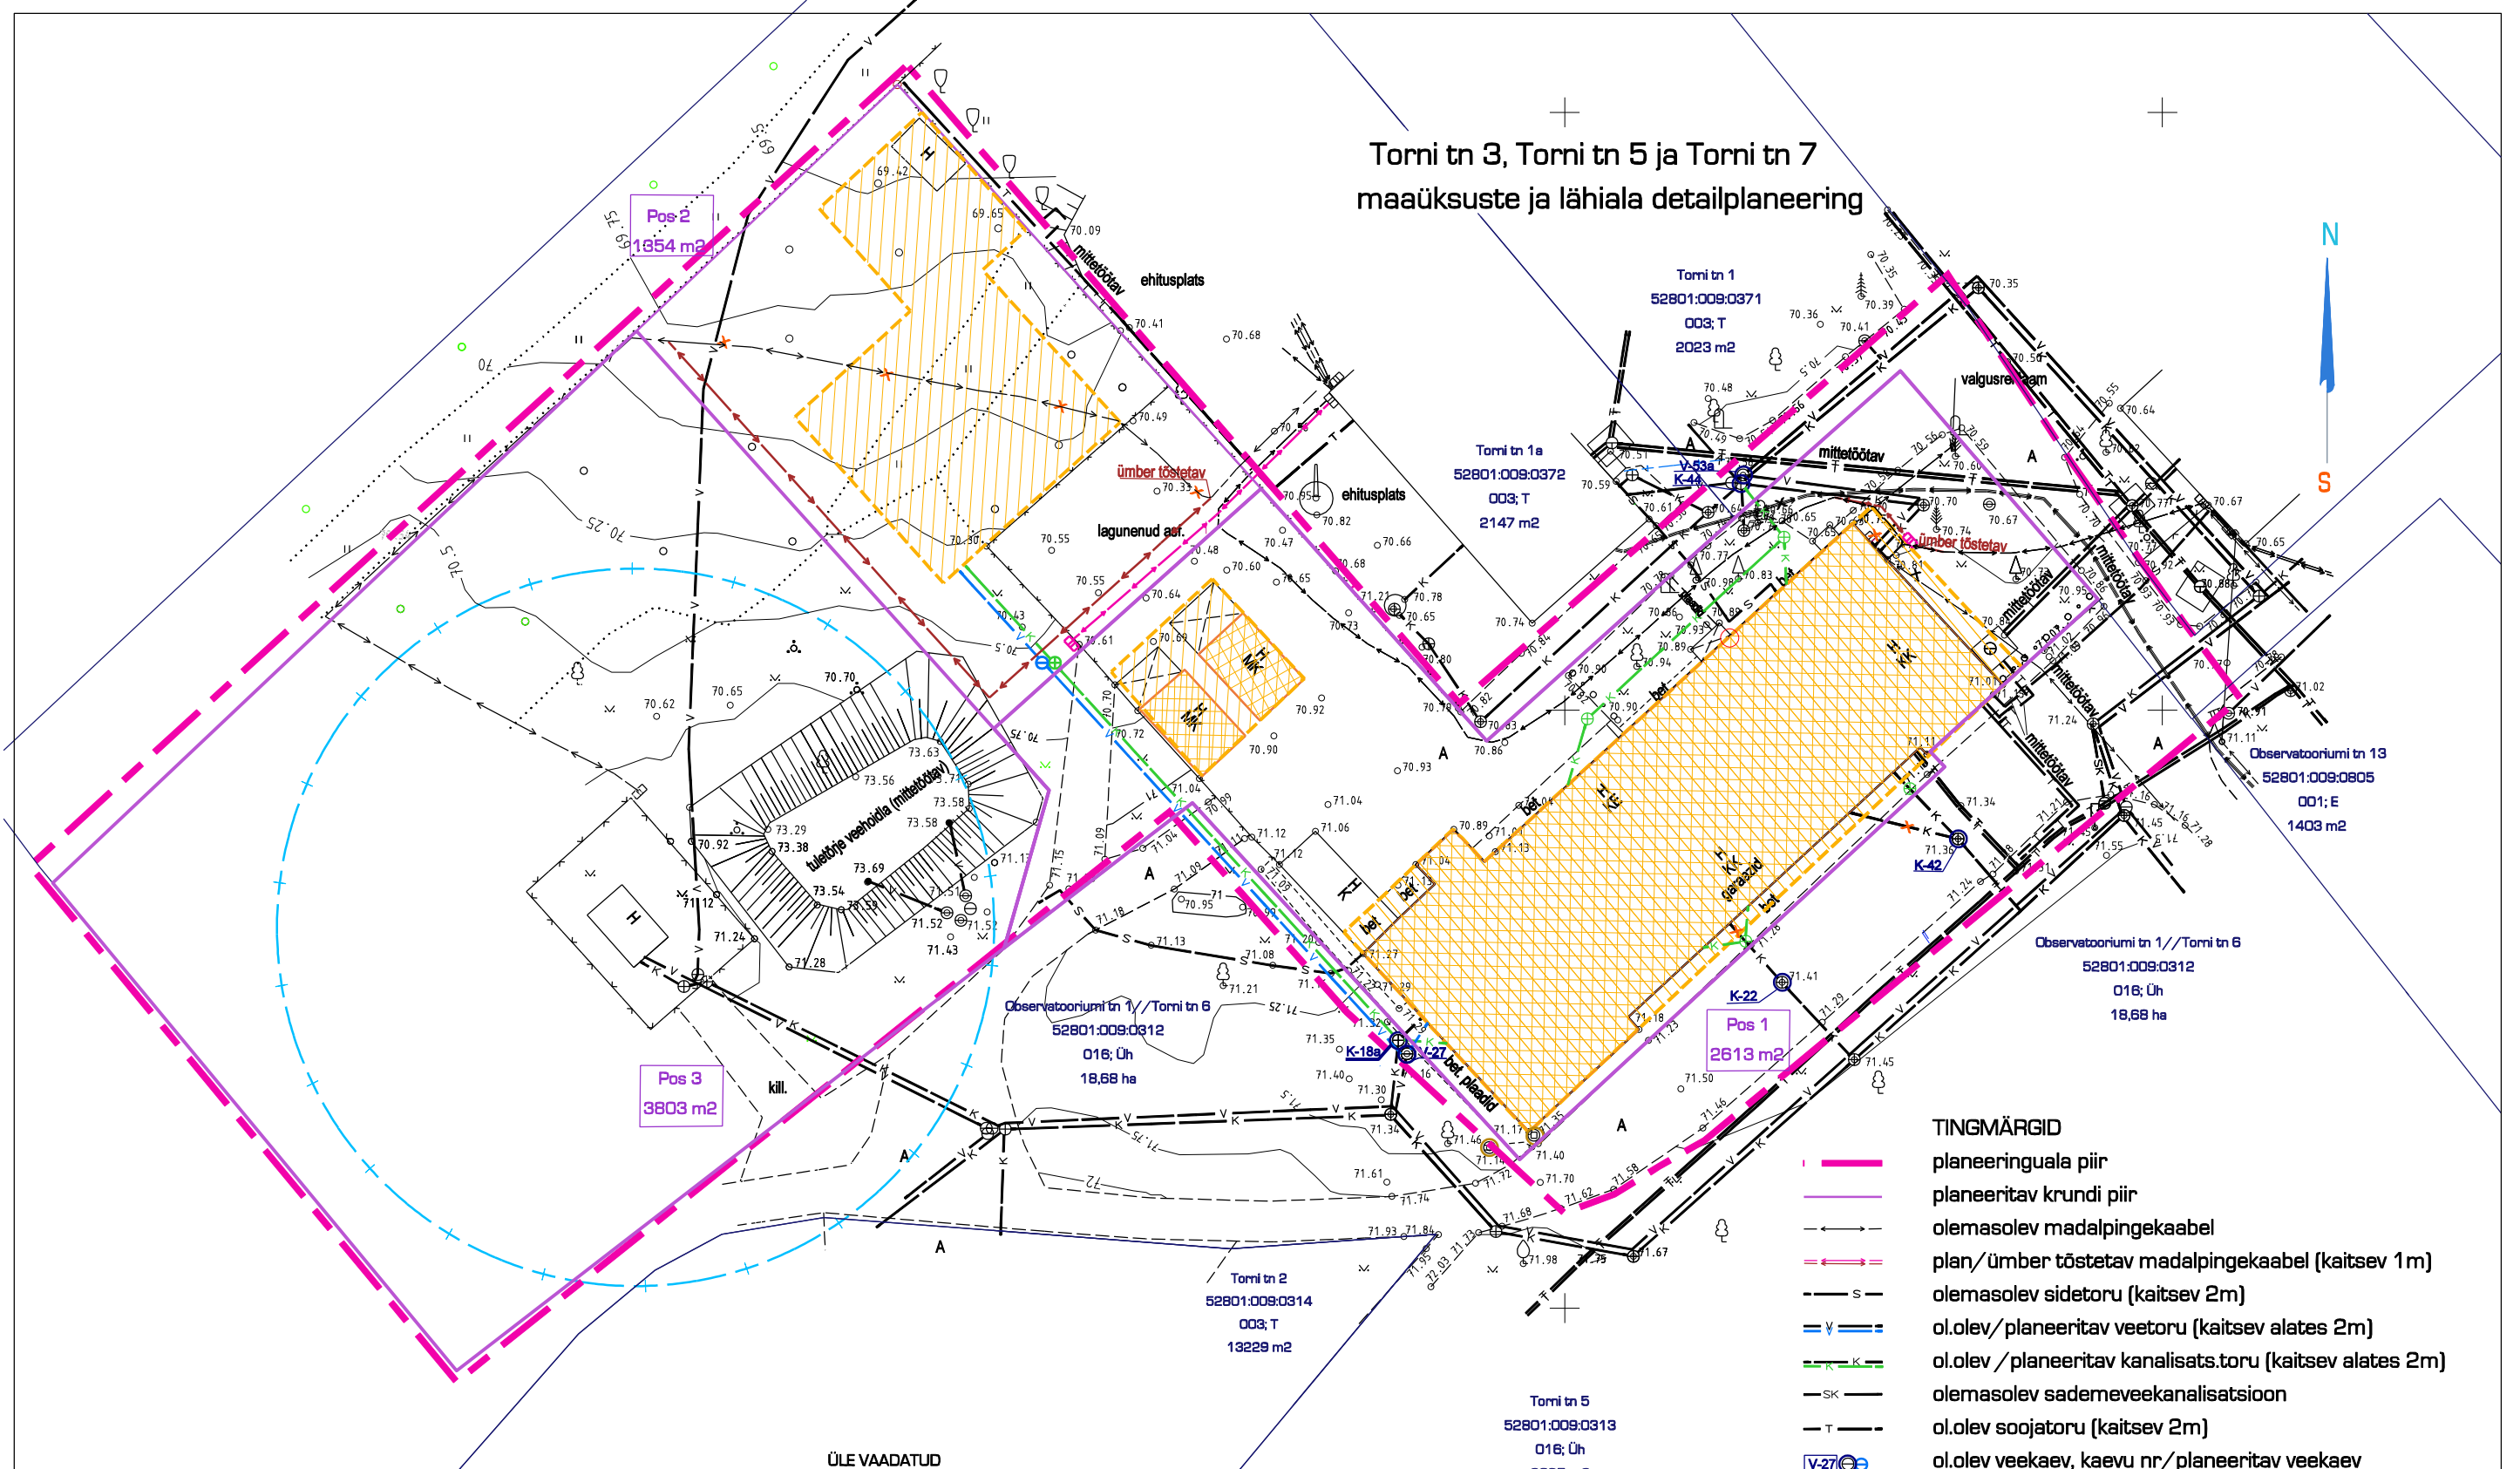

Märkused:

- Geodeetiline alusplaan on koostatud Tartu Maakorralduse OÜ (litsents nr. 462 MA-k 14.12.2004.a) poolt (töö nr KE-7052, 09.05.2012.a). Koordinaadid L-EST 97 süsteemis, kõrgused BK77 süsteemis.
- Planeeringuala suurus on ca 0,8 ha.
- 001; E - elamumaa; 003; T - tootmismaa; 0016; Üh - ühiskondlike hoonete maa
- Katastripiirid plaanile kantud katastriandmete alusel.
- Sidekaabel plaanile kantud mõõdistuse teel.
- Elektrikaablid täpsustatud ja mõõdistatud aug. 2012.
- Joonise parema loetavuse huvides tehnovrkude kaitsevööndid joonisele kandmata
- Enne kaevamistöõde alustamist täpsustada trasside asukohad.

ÜLE VAADATUD
AS Emajõe Veevärk
15.01.2013.a nr.323
/ Katre Illak, projektijuht/
allkiri
Projektistadiumi lahendus
koostöölustada täiendavalt
AS Emajõe Veevärk

KOOSKÖLASTATUD
Elektrilevi OÜ arendus - ehitusosakond
Nr 1955652474
11.01.2013.a.
TINGIMUSTEL :
Tööprojektid koostöölustada täiendavalt
Koostöölustatud joonised 4 ja 5
Tatjana Borševitskaja
Elektrilevi OÜ
/allkiri/

TINGMÄRGID	
	planeeringuala piir
	planeeritav krundi piir
	olemasolev madalpingekaabel
	plan/ümber tõstatav madalpingekaabel (kaitsev 1m)
	olemasolev sidetoru (kaitsev 2m)
	ol.olev/planeeritav veetoru (kaitsev alates 2m)
	ol.olev /planeeritav kanalisats.toru (kaitsev alates 2m)
	olemasolev sademeveekanalisatsioon
	ol.olev soojatoru (kaitsev 2m)
	ol.olev veekaev, kaevu nr/planeeritav veekaev
	ol.olev kanalis. kaev, kaevu nr/planeeritav kanalisats.kaev
	ol.olev restkaev, drenaazikaev
	ol.olev/planeeritav elektriliitumiskilp
	puurkaevu sanitaarkaitseala (30m)
	likvideeritav objekt
	krundi pos. nr
	krundi pindala

 TARTU MAAKORRALDUSE OÜ Betooni 9, Tartu telefon/faks 7 42 26 06 info@tartumaaokorraldus.ee			Planeeringu taotluse esitaja InfraSpectrum OÜ		Objektid: Torni tn 3,Torni tn 5 ja Torni tn 7 maaüksused ja lähiala		
			Objektide aadress: Nõo vald Tõravere alevik Torni tn 3, Torni tn 5 ja Torni tn 7				
			Projekti osa		Joonise nimetus		
Juhatusse liige Priit Luts			DETAILPLANEERING		Tehnovõrkude planeering		
Planeerija Viive Jääger			Töö nr.	Kuupäev	Joonis	Jooniseid	Mõõtkava
EPA diplom nr.C 489906			DP 0123	11. 2012	4	6	1: 500