
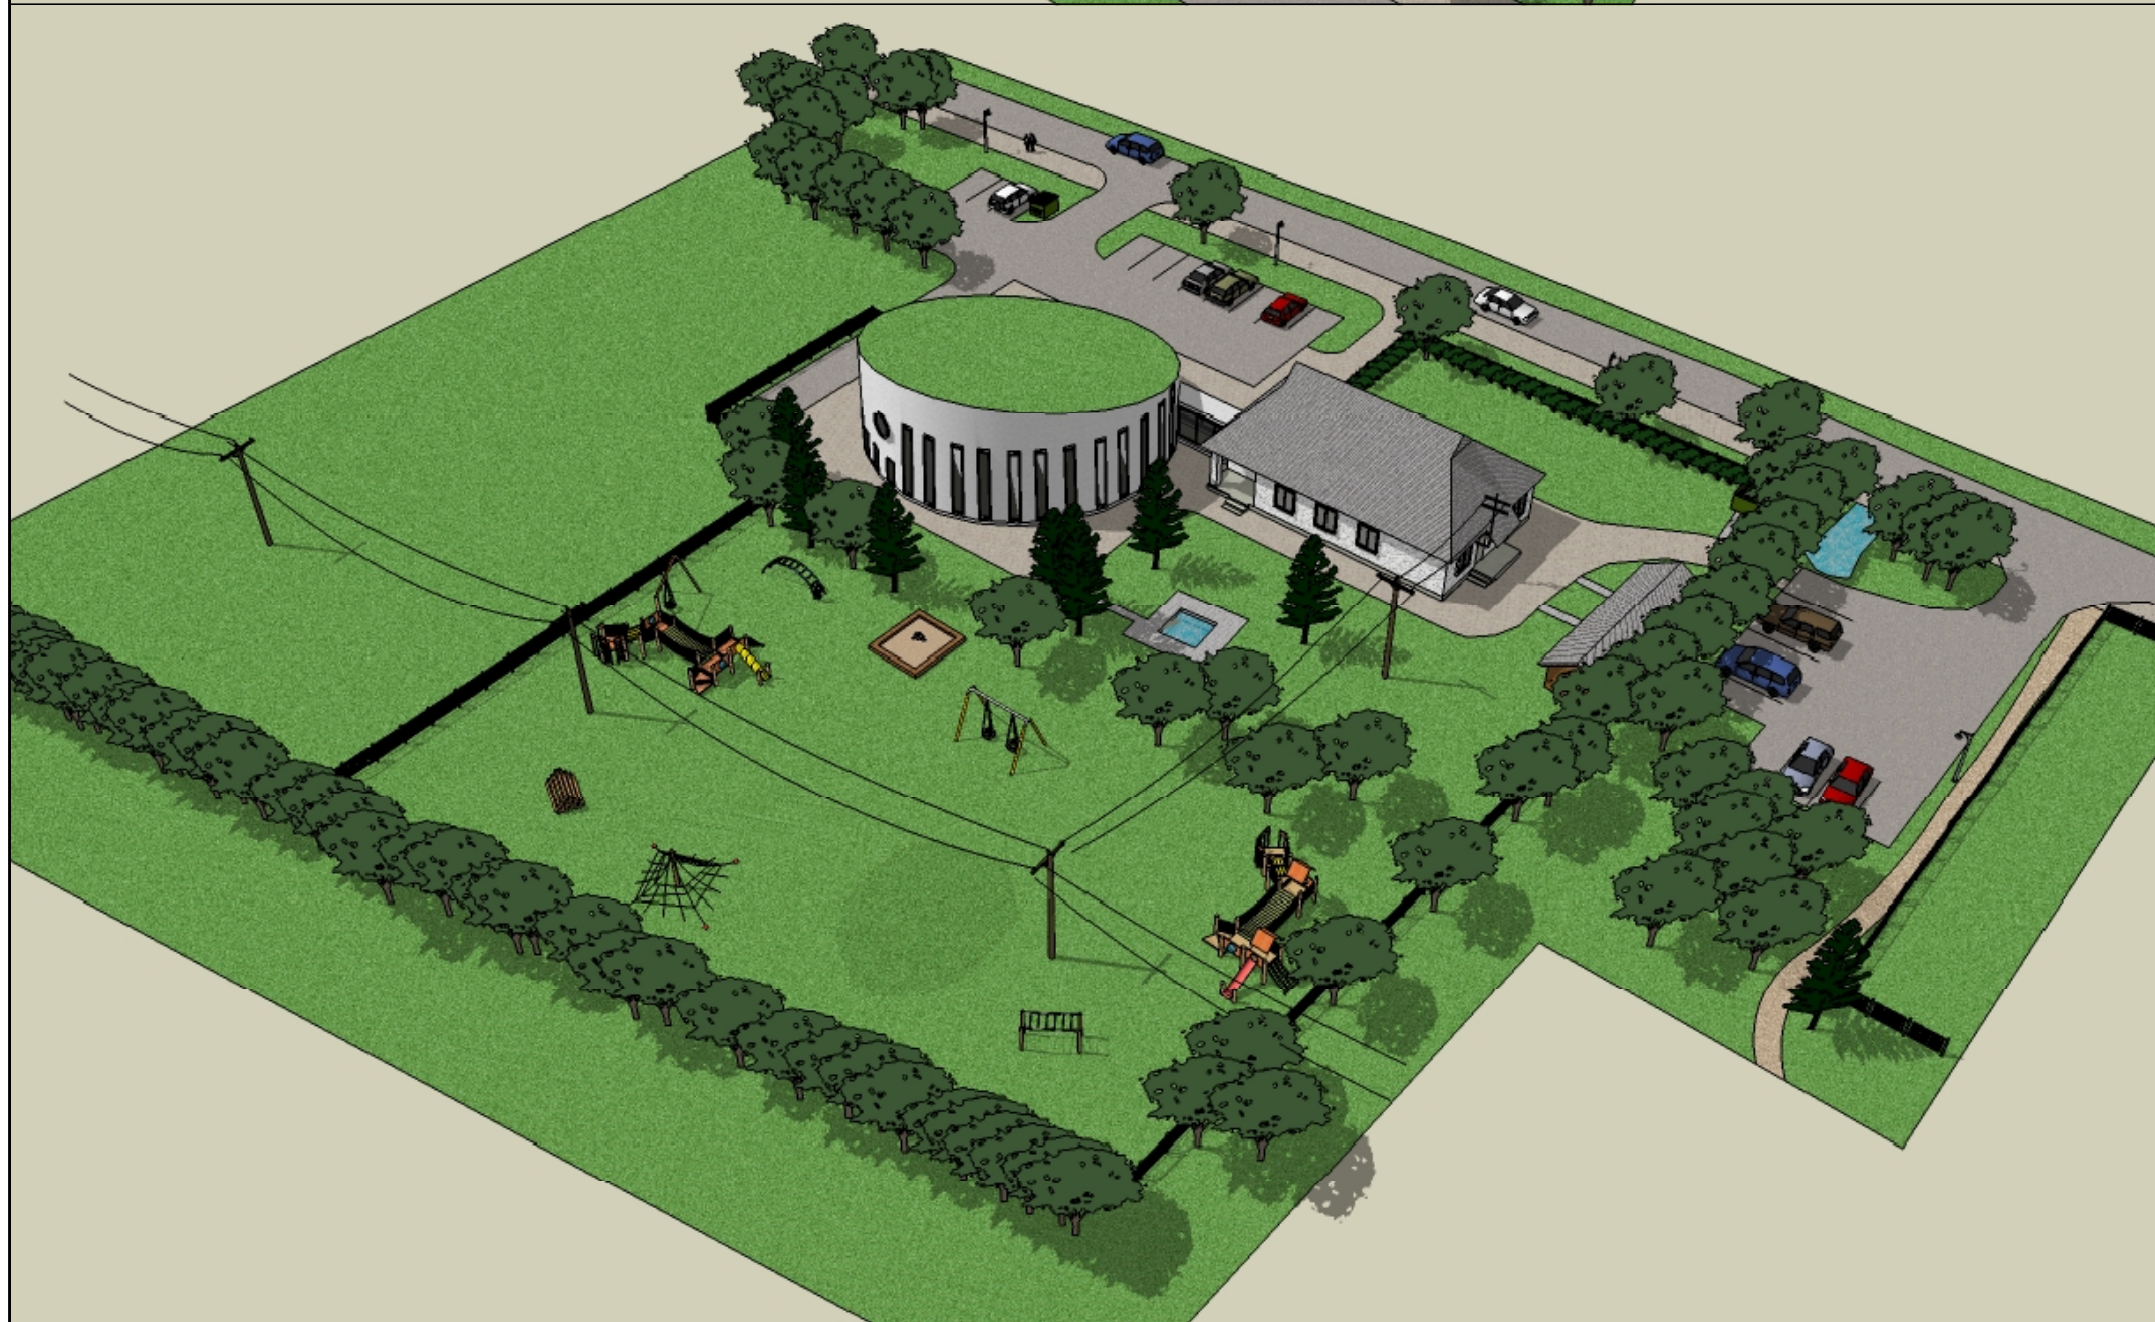
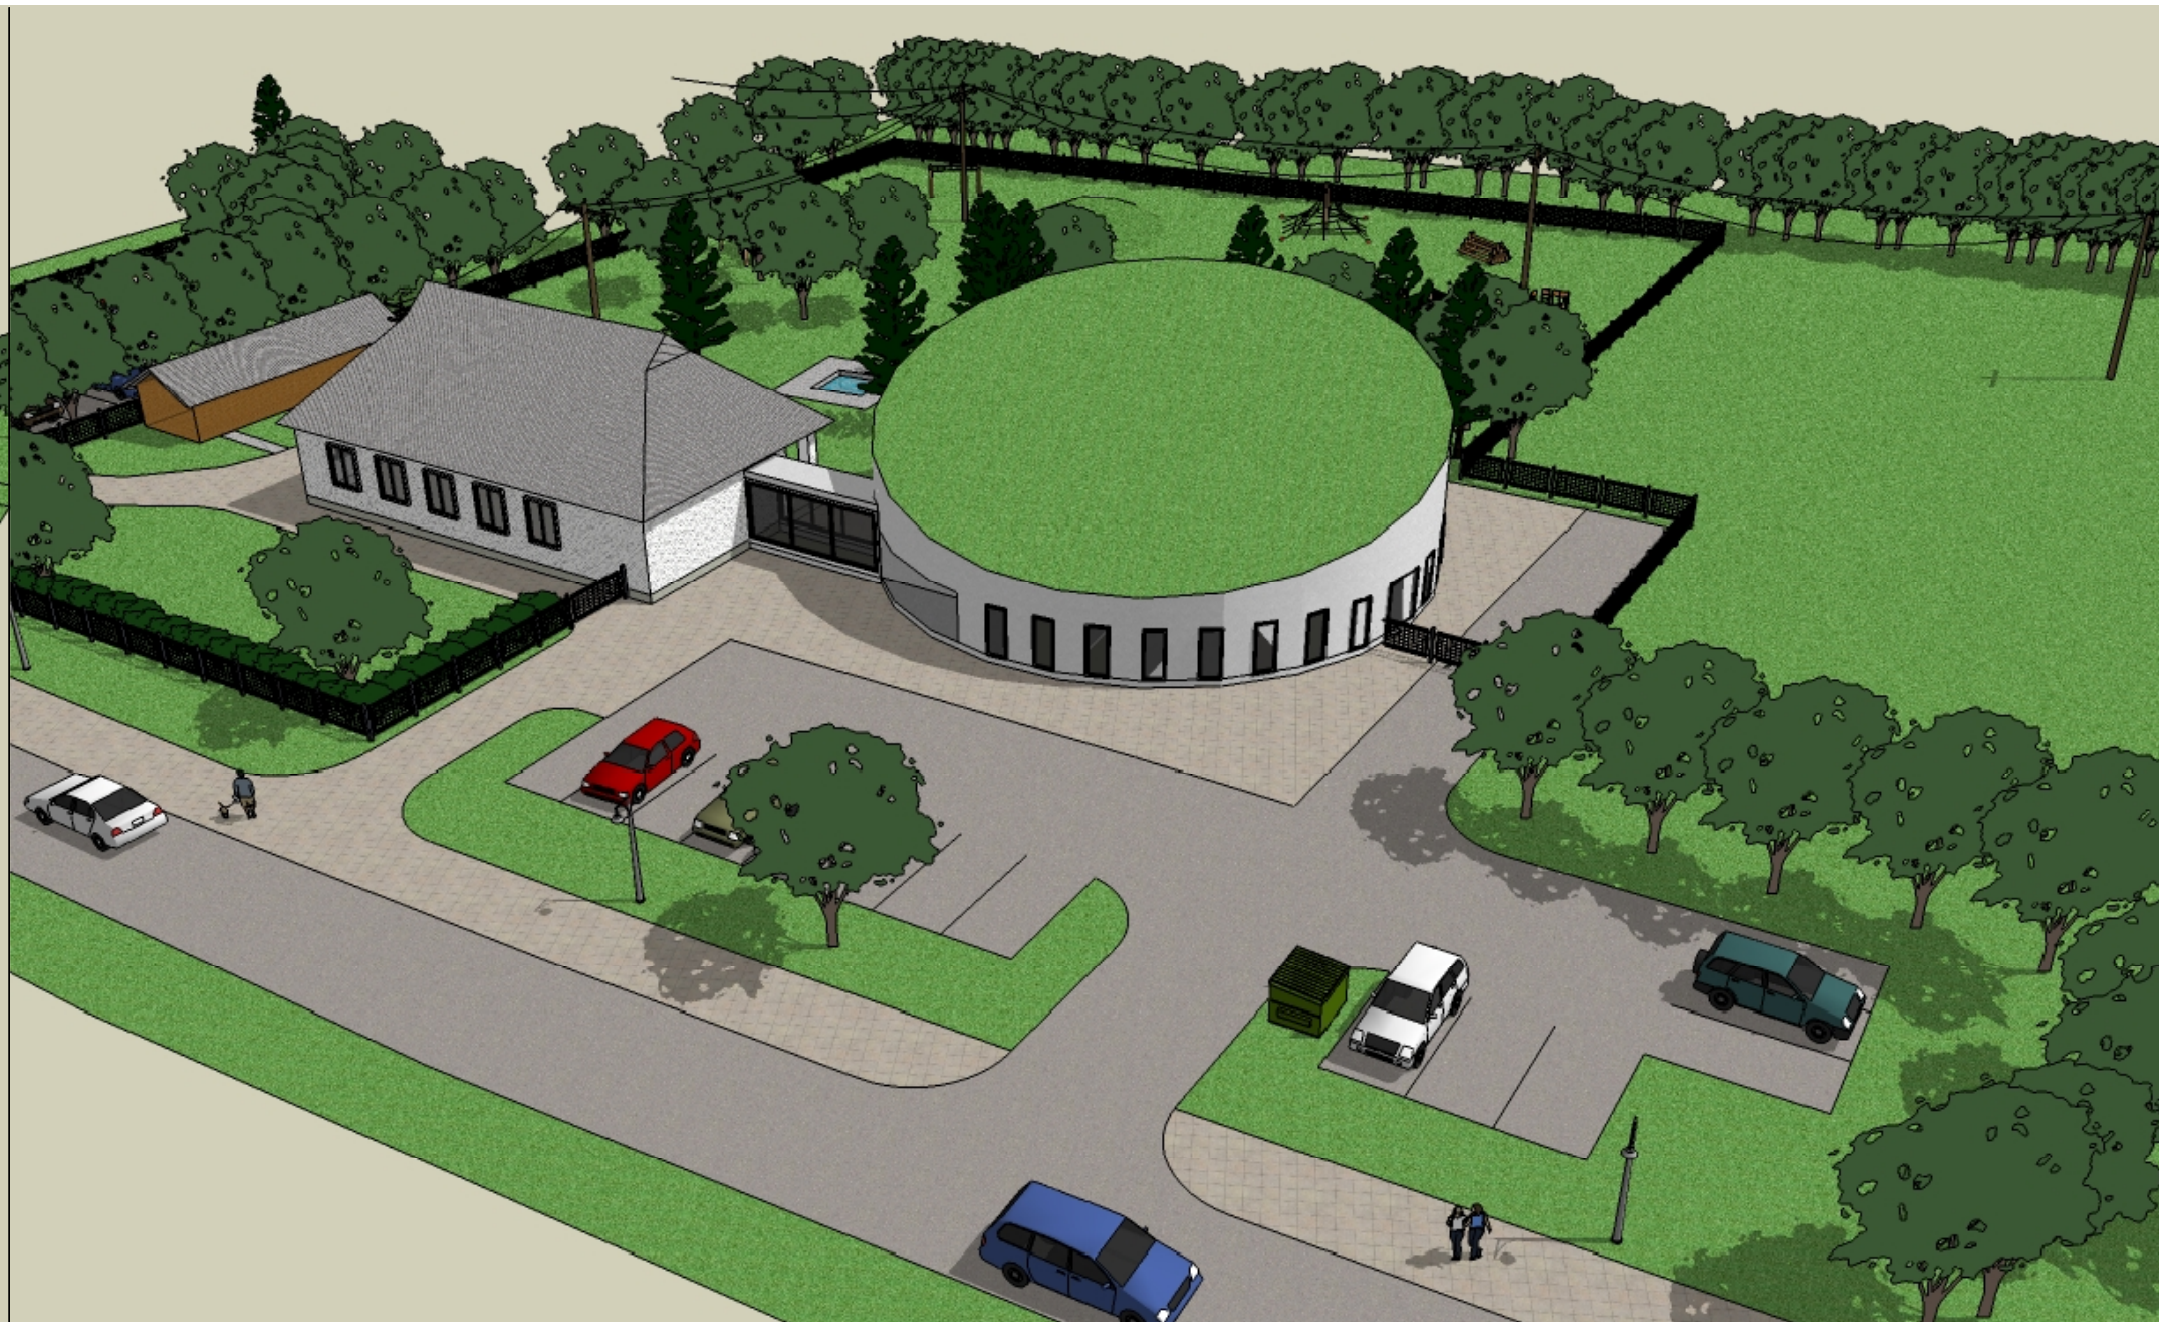


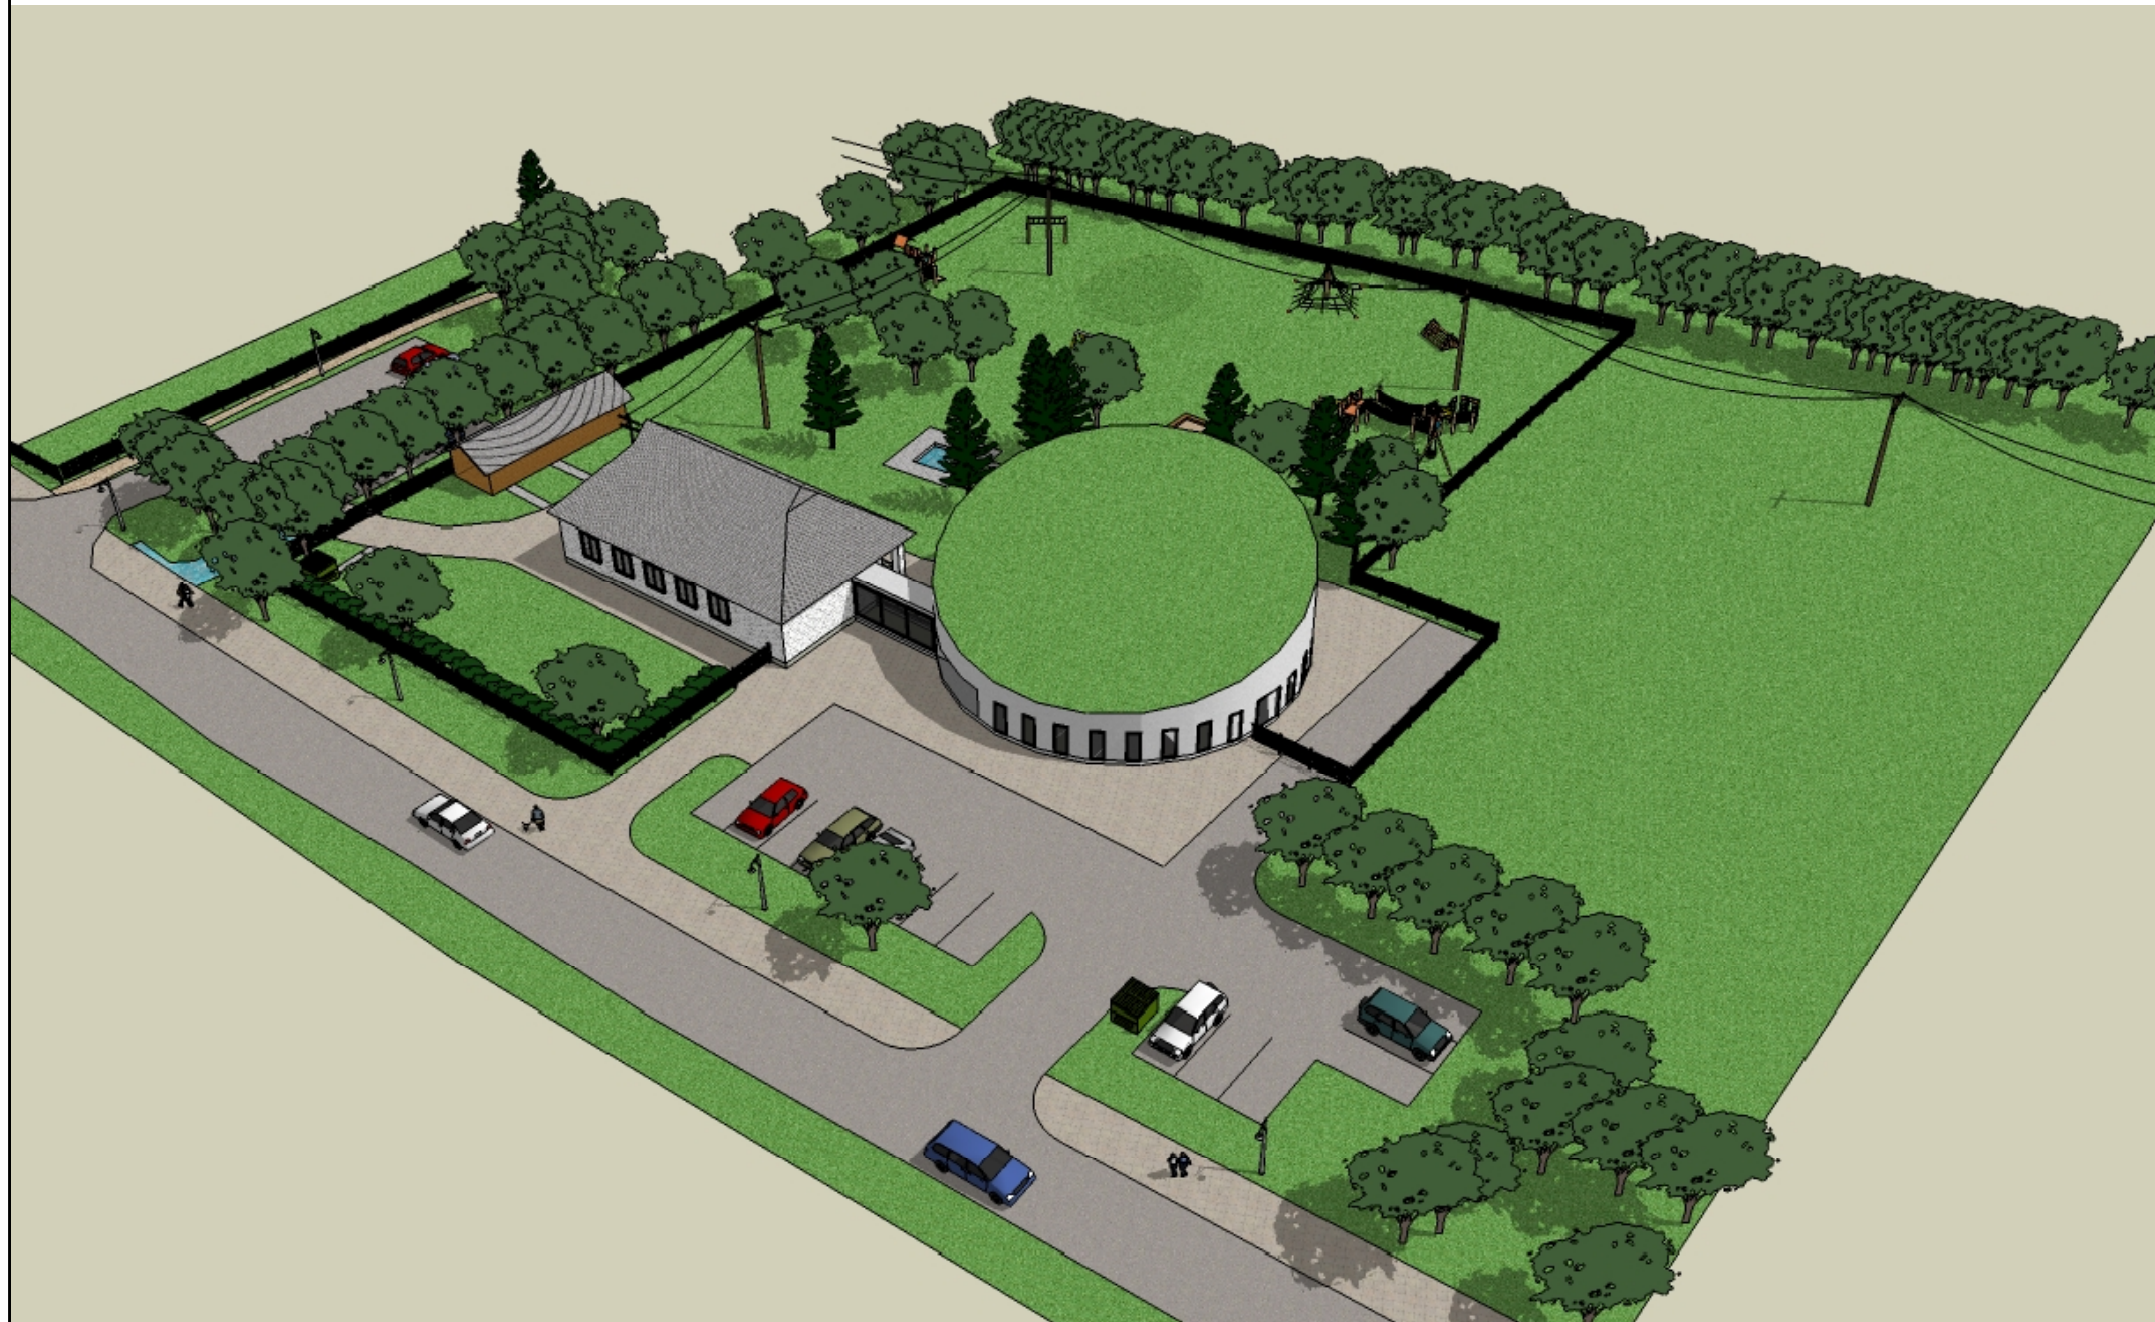

Koordinatsioon L-Est 97 sõltuvalt.
Kõrgused Balti sõltuvalt.

TARTU Näituse tn 27 tel. 7420999 faks 7384017 ; TALLINN Väike-Ameerika tn 19 tel. 6 440 564 ; info@projekto2.ee www.projekto2.ee
MTR Nr. EEP000167 projekteerimine

projekt ARHITEKTUURIBÜROO		OMANDI OÜ 10288752		Objekt Tartu maakond Nõo vald Nõgiaru küla Nõgiaru lasteaia kinnistu	
Büroo juhataja Urmas Koch		Töö nimetus Nõgiaru külas Nõo tn 10 asuva Nõgiaru lasteaia kinnistu detailplaneering		Joonis ILLUSTRERIV KAART	
Arhitekt Ott Ojamaa				Lehti 5	
Planeerija Kristine Fenske				Leht 5	
Planeerija Evelin Karjus				Kuup.	
Huvitatud isik Nõo Vallavalitsus				Töö nr. DP 2604	