


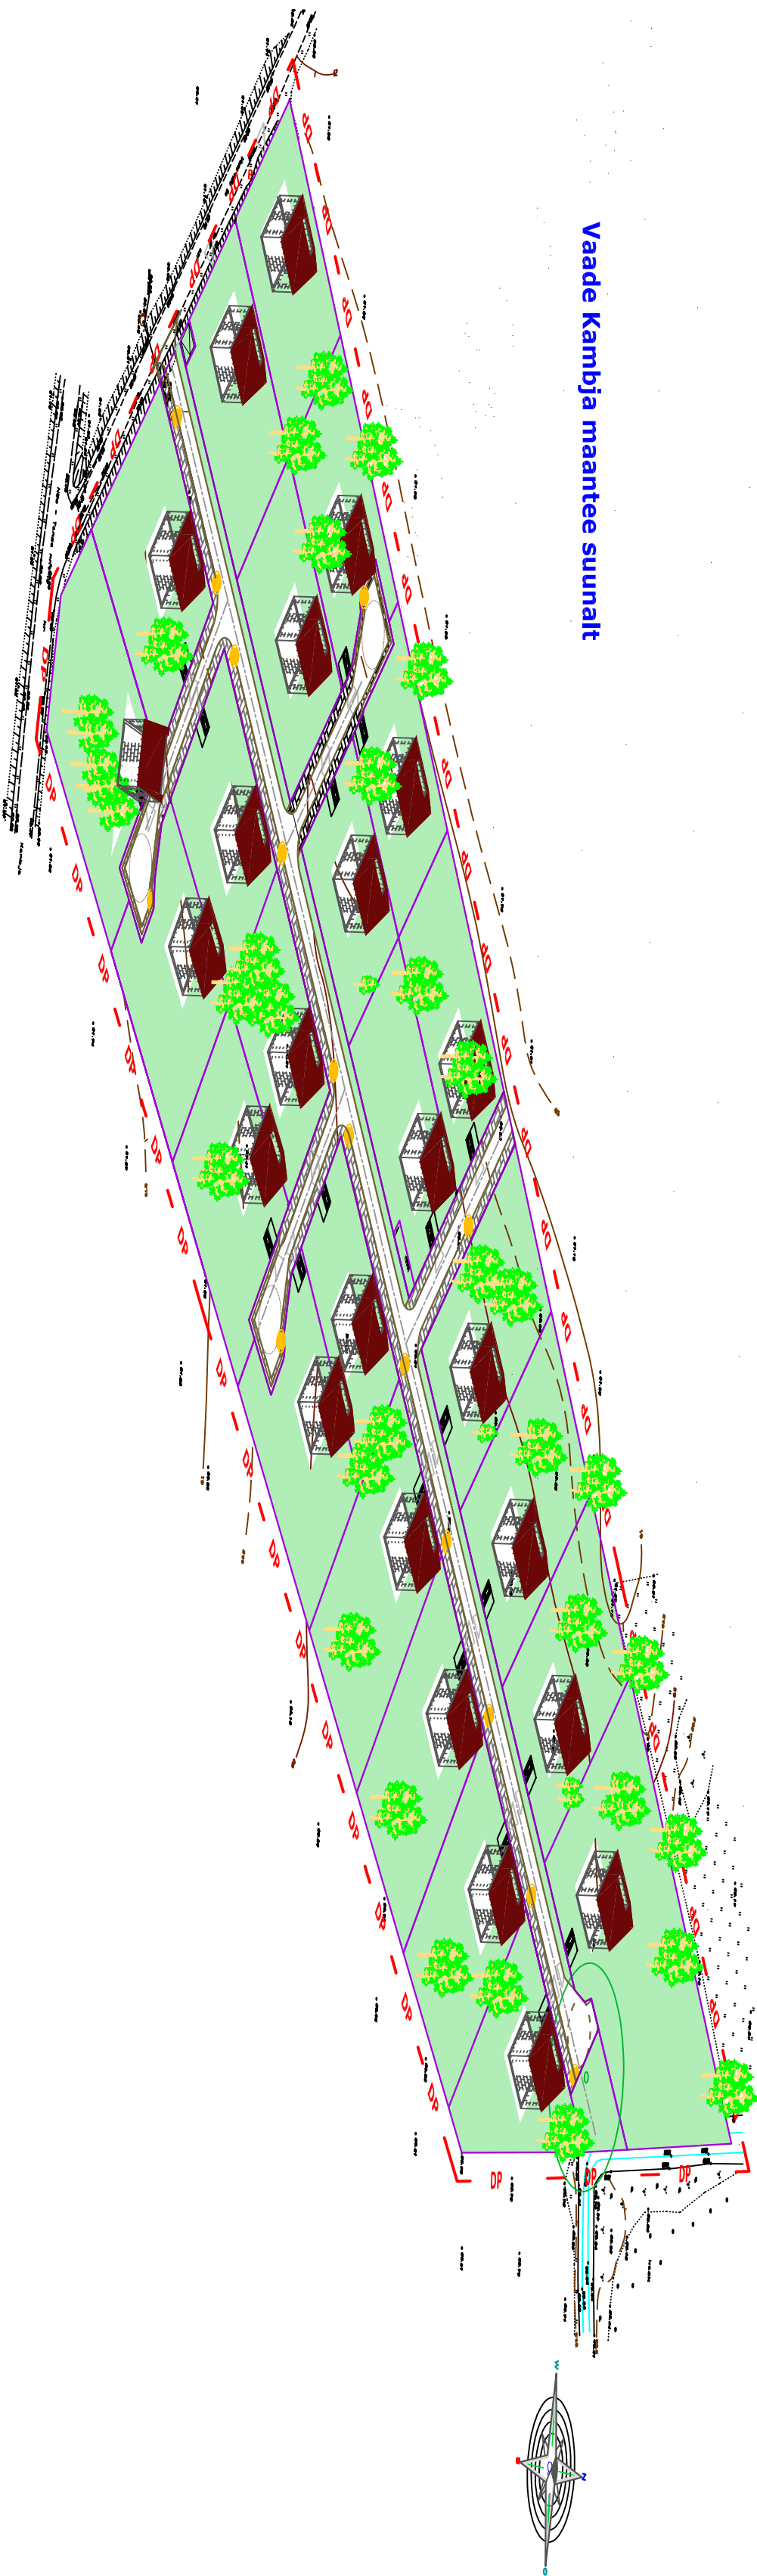

Vaade Kambja maantee suunalt

Märkused:

1. Planeeritava ala suurus on 55 846 m², sh:
 - 1.1 Heinla katastrirüksus (52801:011:0375): 44 665 m²;
 - 1.2 Kooli katastrirüksus (52801:011:0317): 11 181 m²
2. Detailplaneeringu koostamisel on kasutatud alusplaanina OÜ Elker RMT (litsentsi nr 382 MA) poolt koostatud geodeetiliste mõõdistuste tööd nr Nõo-23-GA:
 - 2.1 Koordinaatide süsteem: L-EST 97;
 - 2.2 Kõrguste süsteem: Balti 1977.
3. Planeeringuala piir on kaartide parema loetavuse huvides nihutatud viis meetrit katastrirüksus(t)e piirist väljapoole. Käesoleva detailplaneeringuga käsitletakse vaid hõlmatud katastrirüksusi.
4. Teede ja tänavate laiused ning tehnovõrkude paigutamine täpsustatakse tööprojekti koostamisel.
5. Planeeritud kõrg- ja madalhajastuse asukoht ning hulk täpsustatakse hajastusprojekti koostamisel.
6. Vastavalt planeerimisseaduse § 2 on käesoleva detailplaneeringu üksikest lahutamatud osad kaardid ja seletuskiri.

Proj. Nõo Keskonnaagentuur Reposit 6, 51011 Tallinn, tel 7 400 702 www.projektin.ee		1:2000	
Nõo alevikus asuva Heinla kinnistu ja selle lähiala detailplaneering		1:1000	
Status		Leht	
Detailplaneering		5	
Nõo Vallavalitsus		5	
Juhataja		Kaudne	
Martin Aaim			
Planeerija			
Kuldar Kollom			