



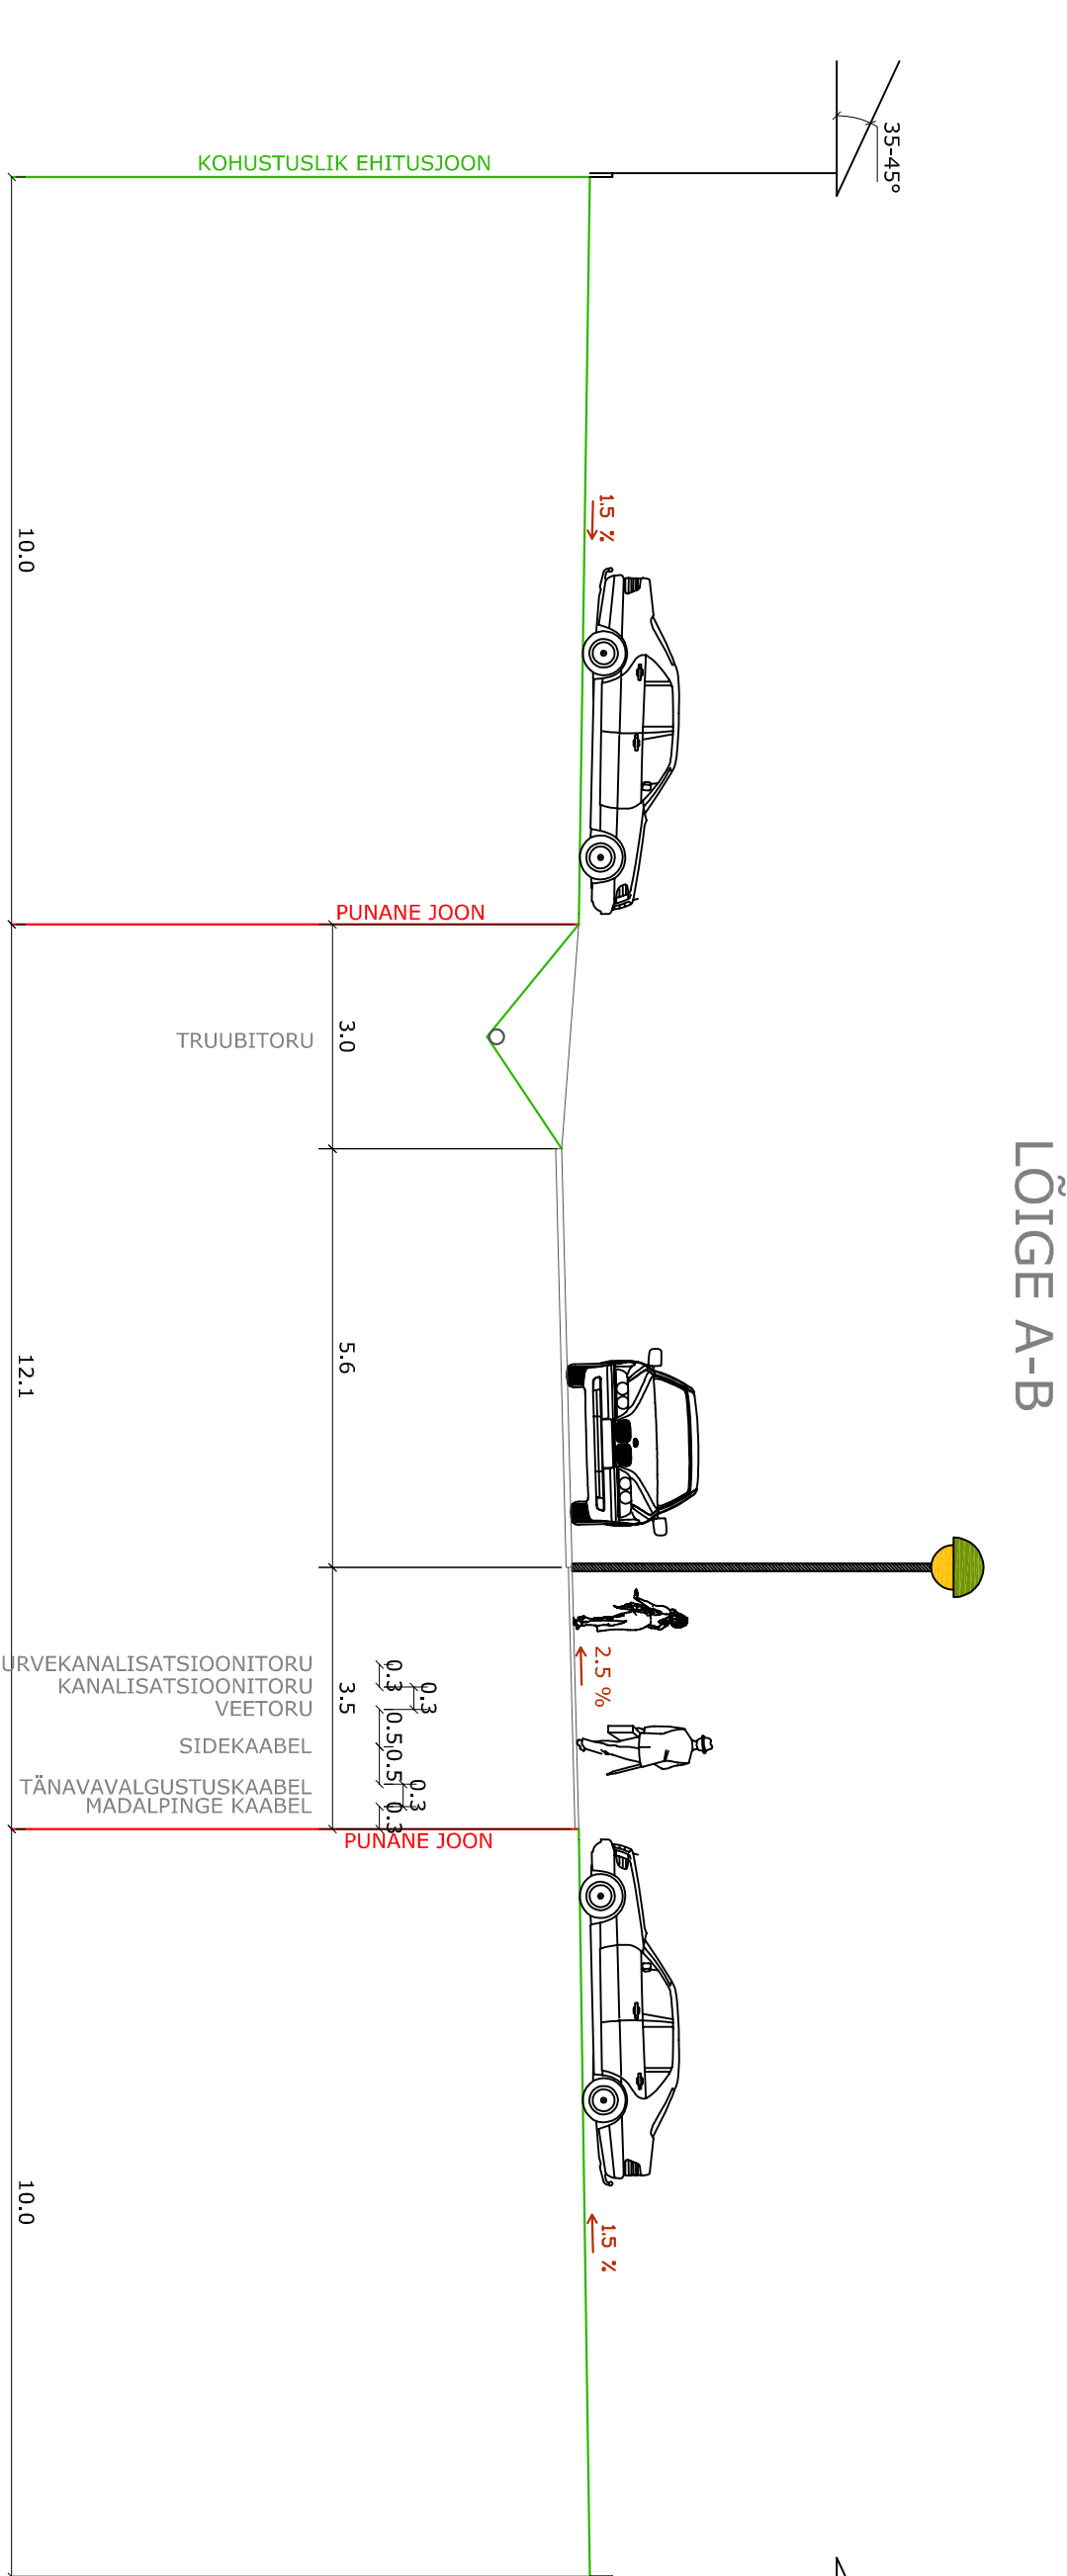

A

B

LÕIGE C-D

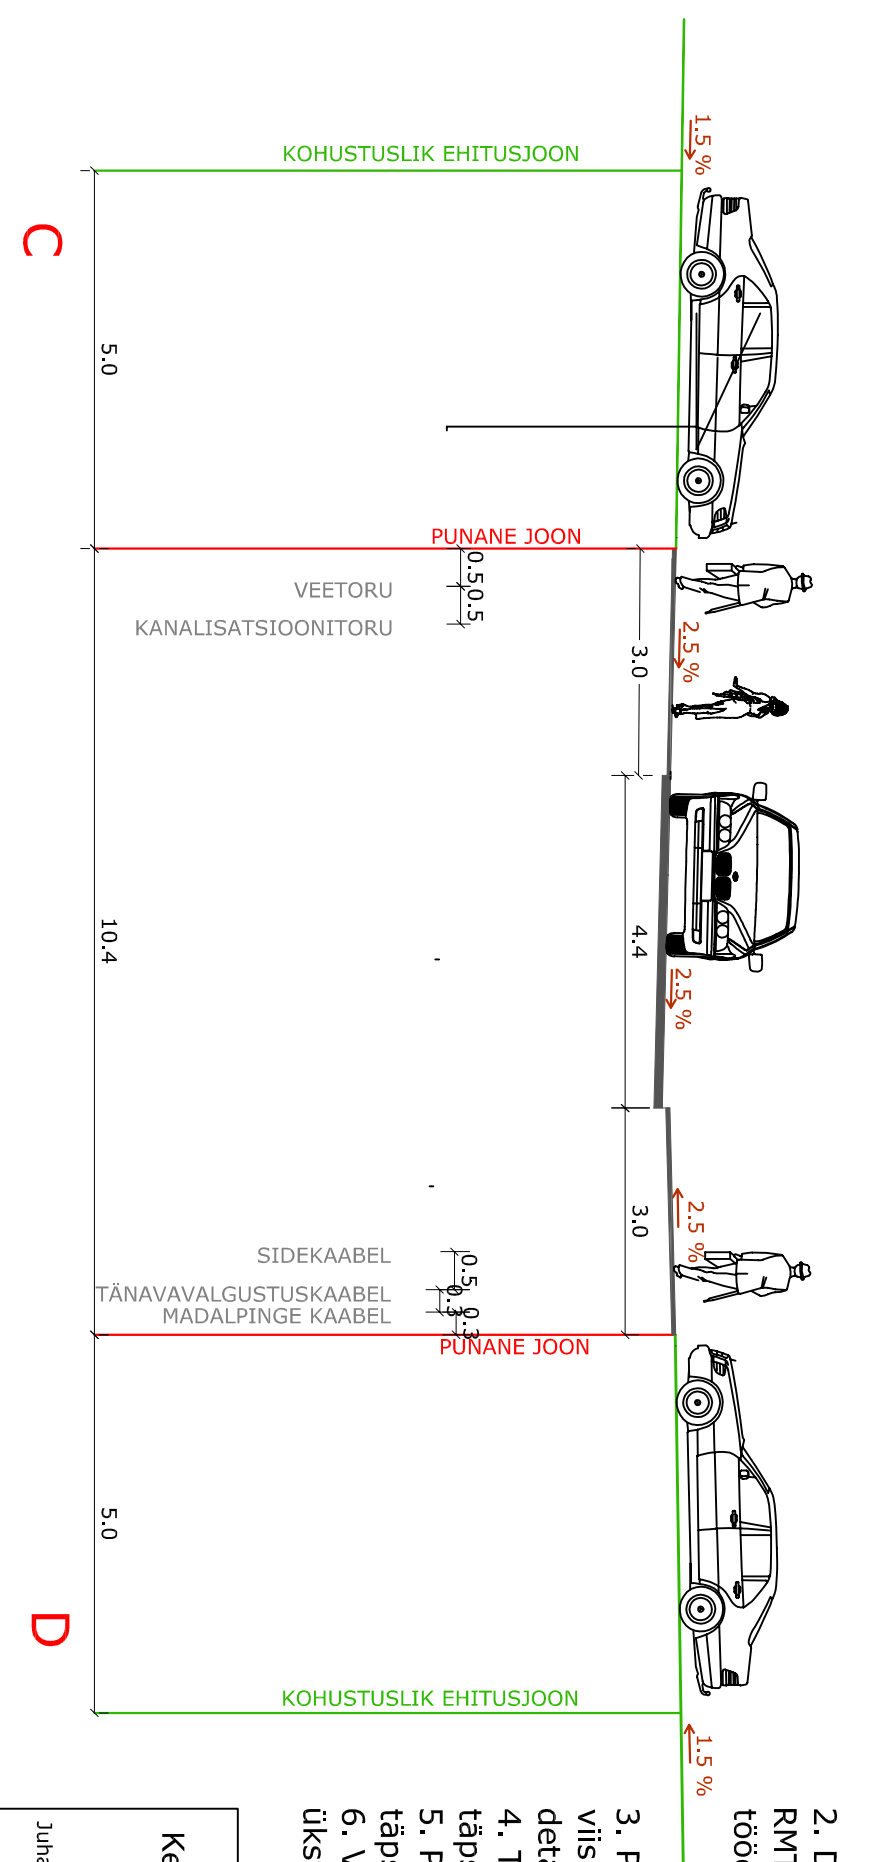

C

D

Märkused:

- Planeeritava ala suurus on 55 846 m², sh:
 - Heinla katastriüksus (52801:011:0375): 44 665m²;
 - Kooli katastriüksus (52801:011:0317): 11 181m²
- Detailplaneeringu koostamisel on kasutatud alusplaanina OÜ Elker RMT (litsentsi nr 382 MA) poolt koostatud geodeetiliste mõõdistuste tööd nr Nõo-23-GA:
 - Koordinaatide süsteem: L-EST 97;
 - Kõrguste süsteem: Balti 1977.
- Planeeringuala piir on kaartide parema loetavuse huvides nihutatud viis meetrit katastriüksus(t)e piirist väljapoole. Käesoleva detailplaneeringuga käsitletakse vaid hõlmatud katastriüksusi.
- Tee- ja tänavate laiused ning tehnovõrkude paiknemine täpsustatakse tööprojektide koostamisel.
- Planeeritud kõrg- ja madalhajastuse asukoht ning hulk täpsustatakse hajastusprojekti koostamisel.
- Vastavalt planeerimiseaduse § 2 on käesoleva detailplaneeringu üksiseist lahutamatud osad kaardid ja seletuskiri.

Töö nr DP060018		Töö nimetus	
Mõõtkava 1:100		Nõo alevik/ku asuva Heinla kinnistu ja selle lähiala detailplaneering	
Leht 4		Staatuse DETAILPLANEERING	
Leht 5		Töö nr Nõo Vallavalitsus	
Kõigepealt		Kõigepealt	
Juhataja Martin Ailm		Kõigepealt	
Planeerija Kuldar Kollom		Kõigepealt	
Kõigepealt		Kõigepealt	

Kesklinna

agentuur

Reooni 9, 51014 Tallinn, tel 7 407 702
www.gruppimarkus.ee

Töö nr

DP060018

Mõõtkava

1:100

Leht

4

Leht

5