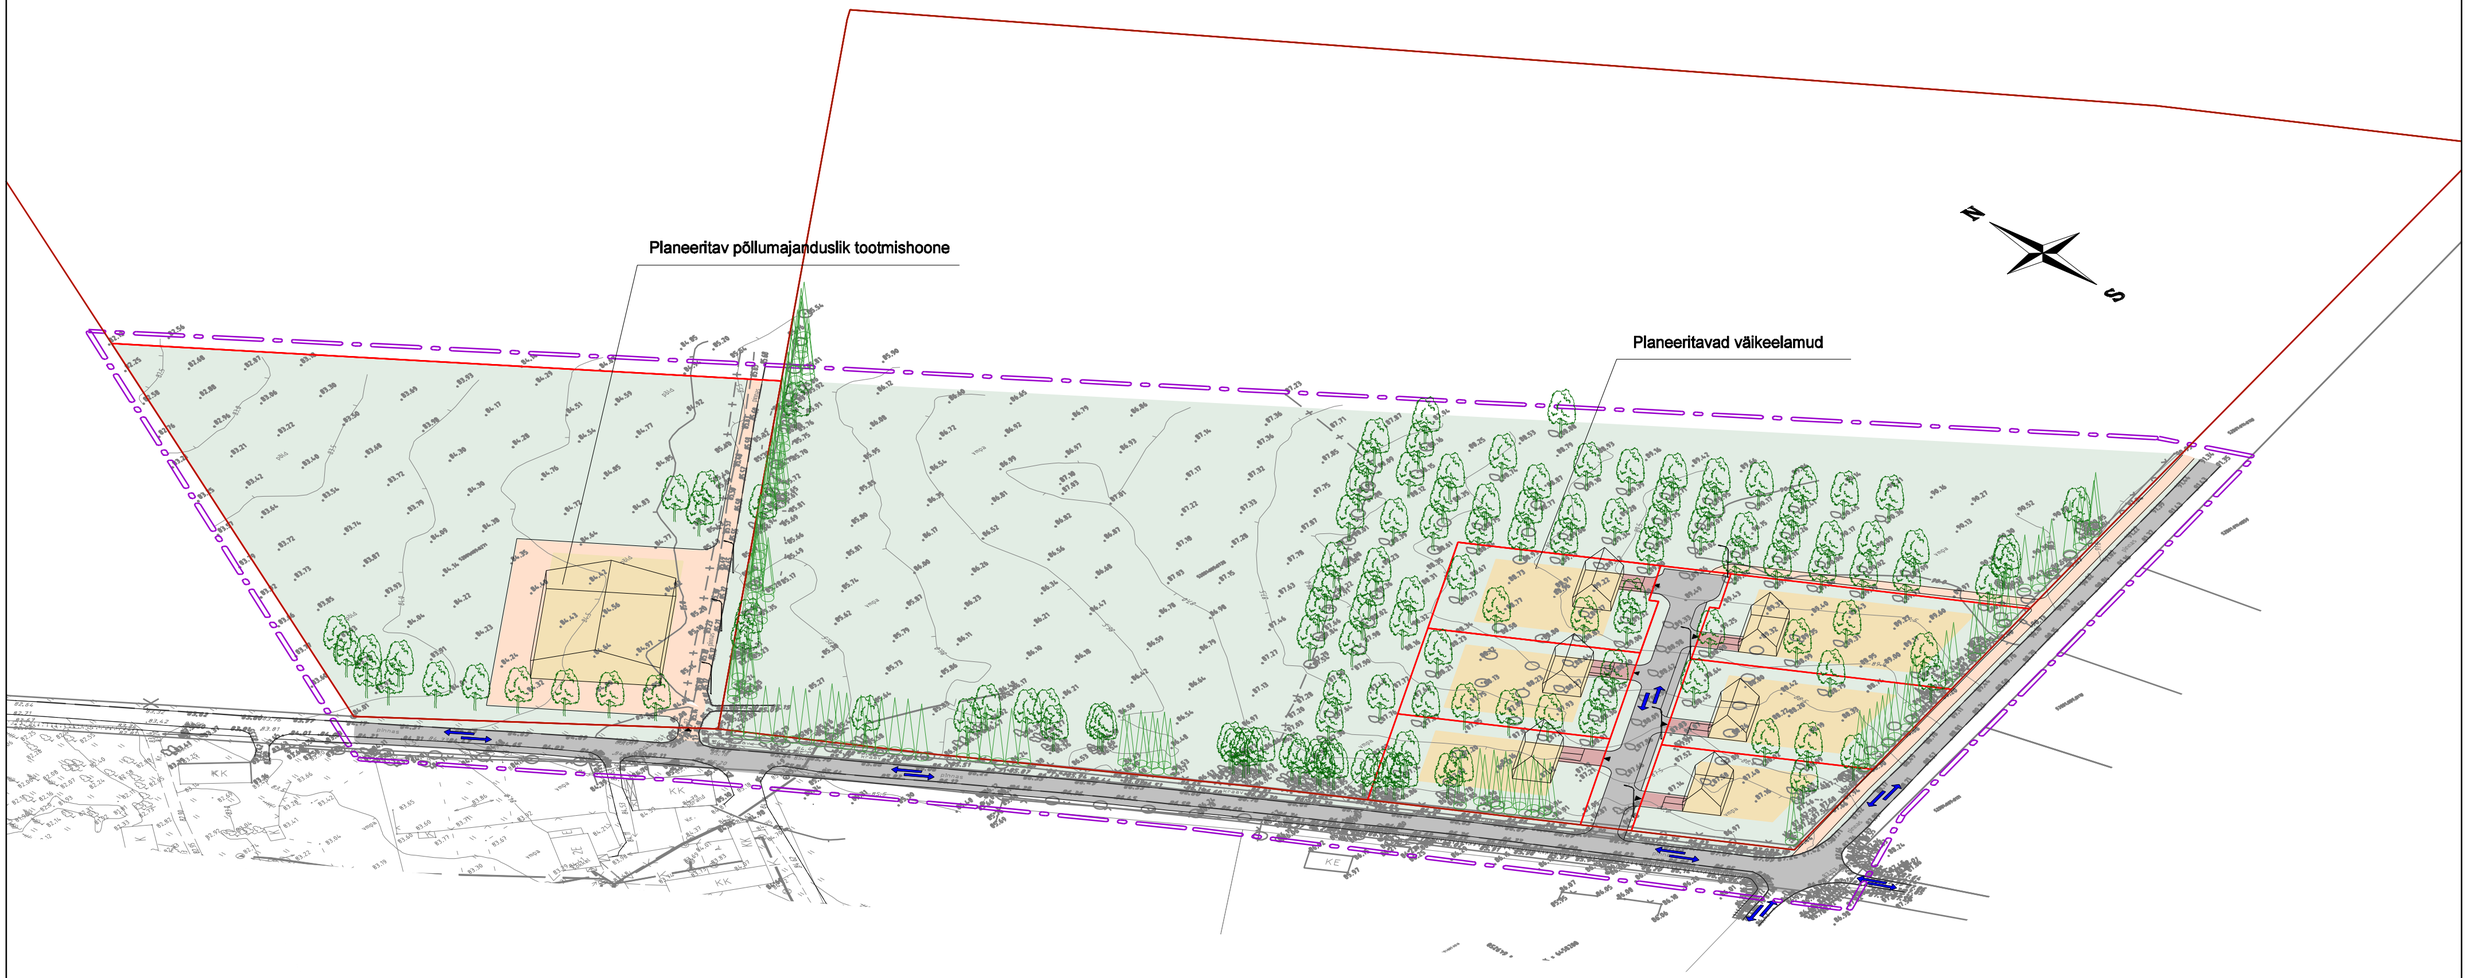

Koordinaadid L-Est 97 süsteemis.
Kõrgused Balti süsteemis.

TARTU, Näituse tn 27 50409 tel. 7420999; faks 7384017 www.eraomand.ee; info@eraomand.ee

Litsents : maakorralduslikud tööd Nr. 492 MA-k 24.09.1999 ; geodeetilised tööd Nr. 432 MA v.a. 12.12.2000 ; proj.tööd MTR Nr. EEP000167

MAAINSENERIBÜROO
OMANDI OÜ 10288752

Juhataja:	Sulev Ojamaa
Arhitekt:	Ott Ojamaa
Planeerija:	Kristine Fenske
Joonestaja:	Kristine Fenske
Tellija:	Vello Brett

Objekt: Tartu maakond, Nõo vald, Luke küla
Lahkaja ja Lahkaja puuviljaaed maaüksused

Töö nimetus: LAHKAJA DETAILPLANEERING

Joonis:	Lehti:	Leht:
ILLUSTREERIV KAART	5	5
M 1: 1000	Kuup.	Töö nr. PR 1737