


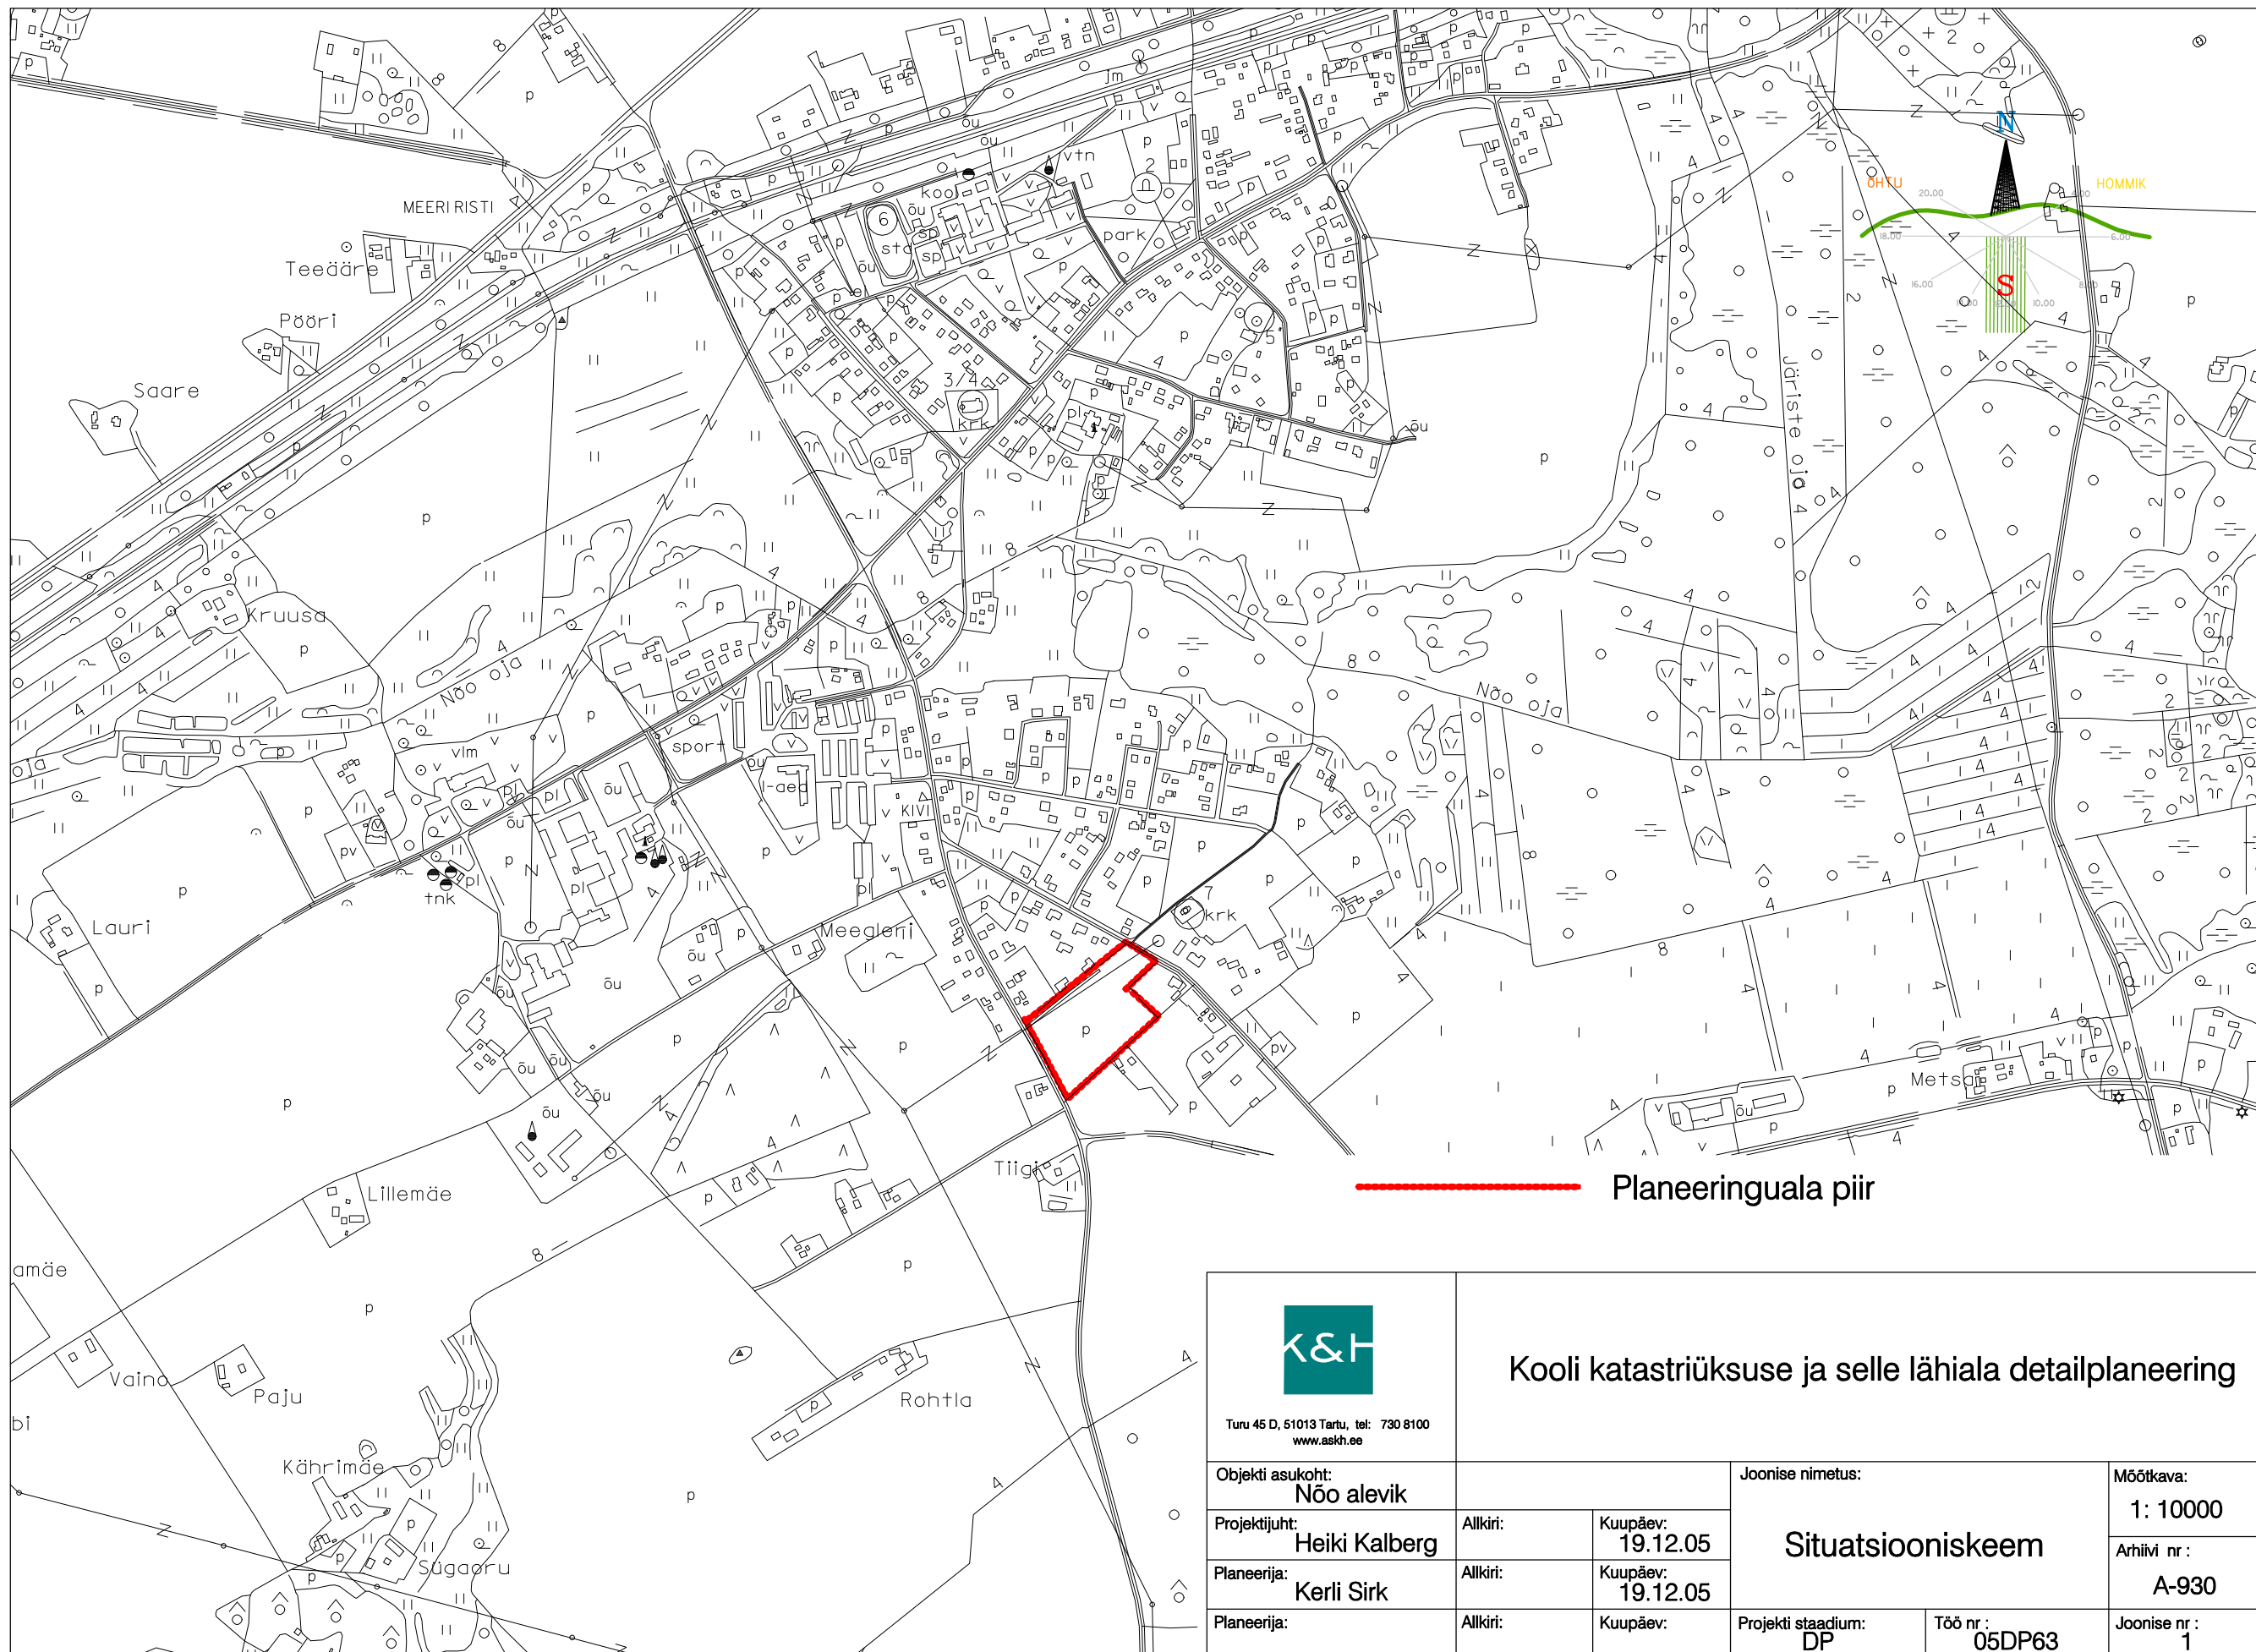

Turu 45 D, 51013 Tartu, tel: 730 8100  
www.askh.ee

## Kooli katastriüksuse ja selle lähiala detailplaneering

|                                        |          |                             |                                 |                             |
|----------------------------------------|----------|-----------------------------|---------------------------------|-----------------------------|
| Objekti asukoht:<br><b>Nõo alevik</b>  |          |                             | Joonise nimetus:                | Mõõtkava:                   |
| Projekti juht:<br><b>Heiki Kalberg</b> | Allkiri: | Kuupäev:<br><b>19.12.05</b> | <b>Situatsiooniskeem</b>        | <b>1:10000</b>              |
| Planeerija:<br><b>Kerli Sirk</b>       | Allkiri: | Kuupäev:<br><b>19.12.05</b> |                                 | Arhiivi nr:<br><b>A-930</b> |
| Planeerija:                            | Allkiri: | Kuupäev:                    | Projekti staadium:<br><b>DP</b> | Töö nr:<br><b>05DP63</b>    |
|                                        |          |                             |                                 | Joonise nr:<br><b>1</b>     |