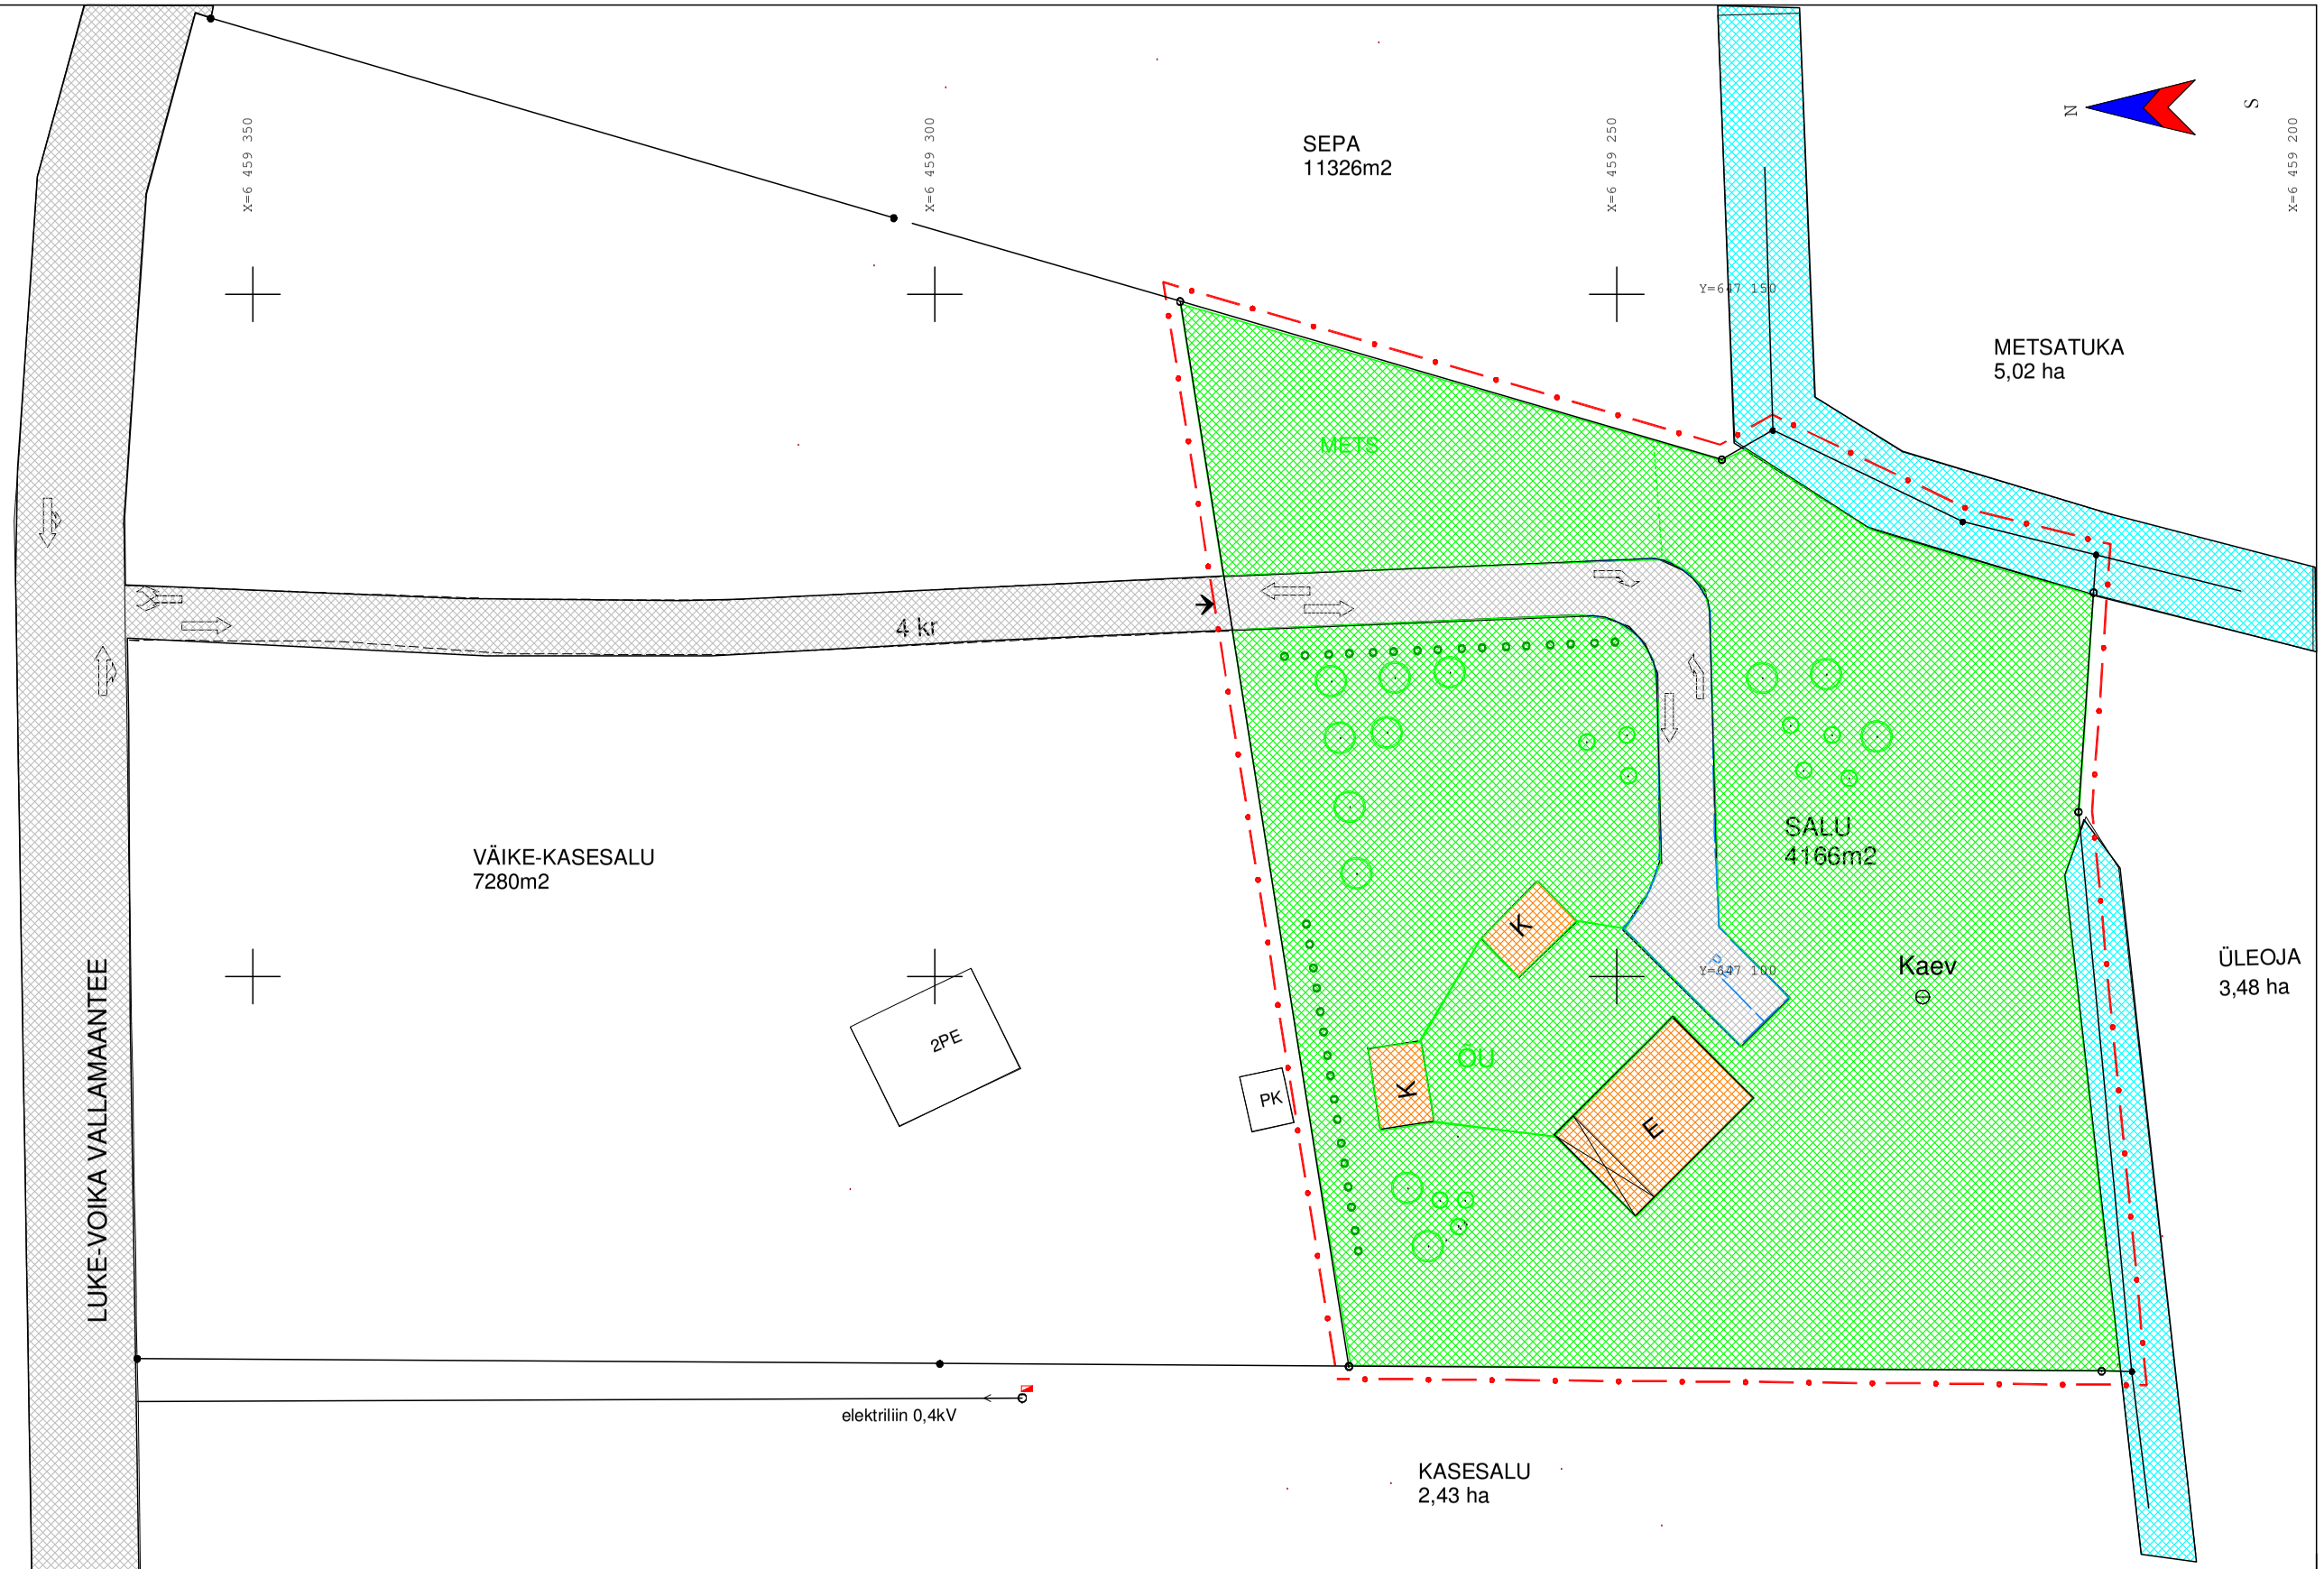

TINGMÄRGID
-krundi aadress
-detailplaneeringu ala piir
-olemasolev krundipiir
-planeeritud tee ja parkimiskohad
-planeeritud juurdepääs krundile
-planeeritud liikumissuund
-planeeritud puu, põõsas, hekk
-elektrikilp

- kraav
- hooned
- tee
- kõrg-ja madalhaljastus

FIE AIN UIBOPUU Betooni 9 51014 Tartu ain.uibopuu@neti.ee				Töö nr. DP-07/001 Tellija: Voika Puit OÜ	
Töö nimetus: Nõo vald Voika küla				Amet	Nimi	Allkiri
				juhataja	Ain Uibopuu	
Joonise nimetus: Detailplaneeringu illustreeriv joonis				koostas	Piia Uibopuu	
Mõõt 1: 500	Kuup. juuni 2007	Joonise nr. 5	DIPL. nr. 1234 29.juunil 1993 a.			