


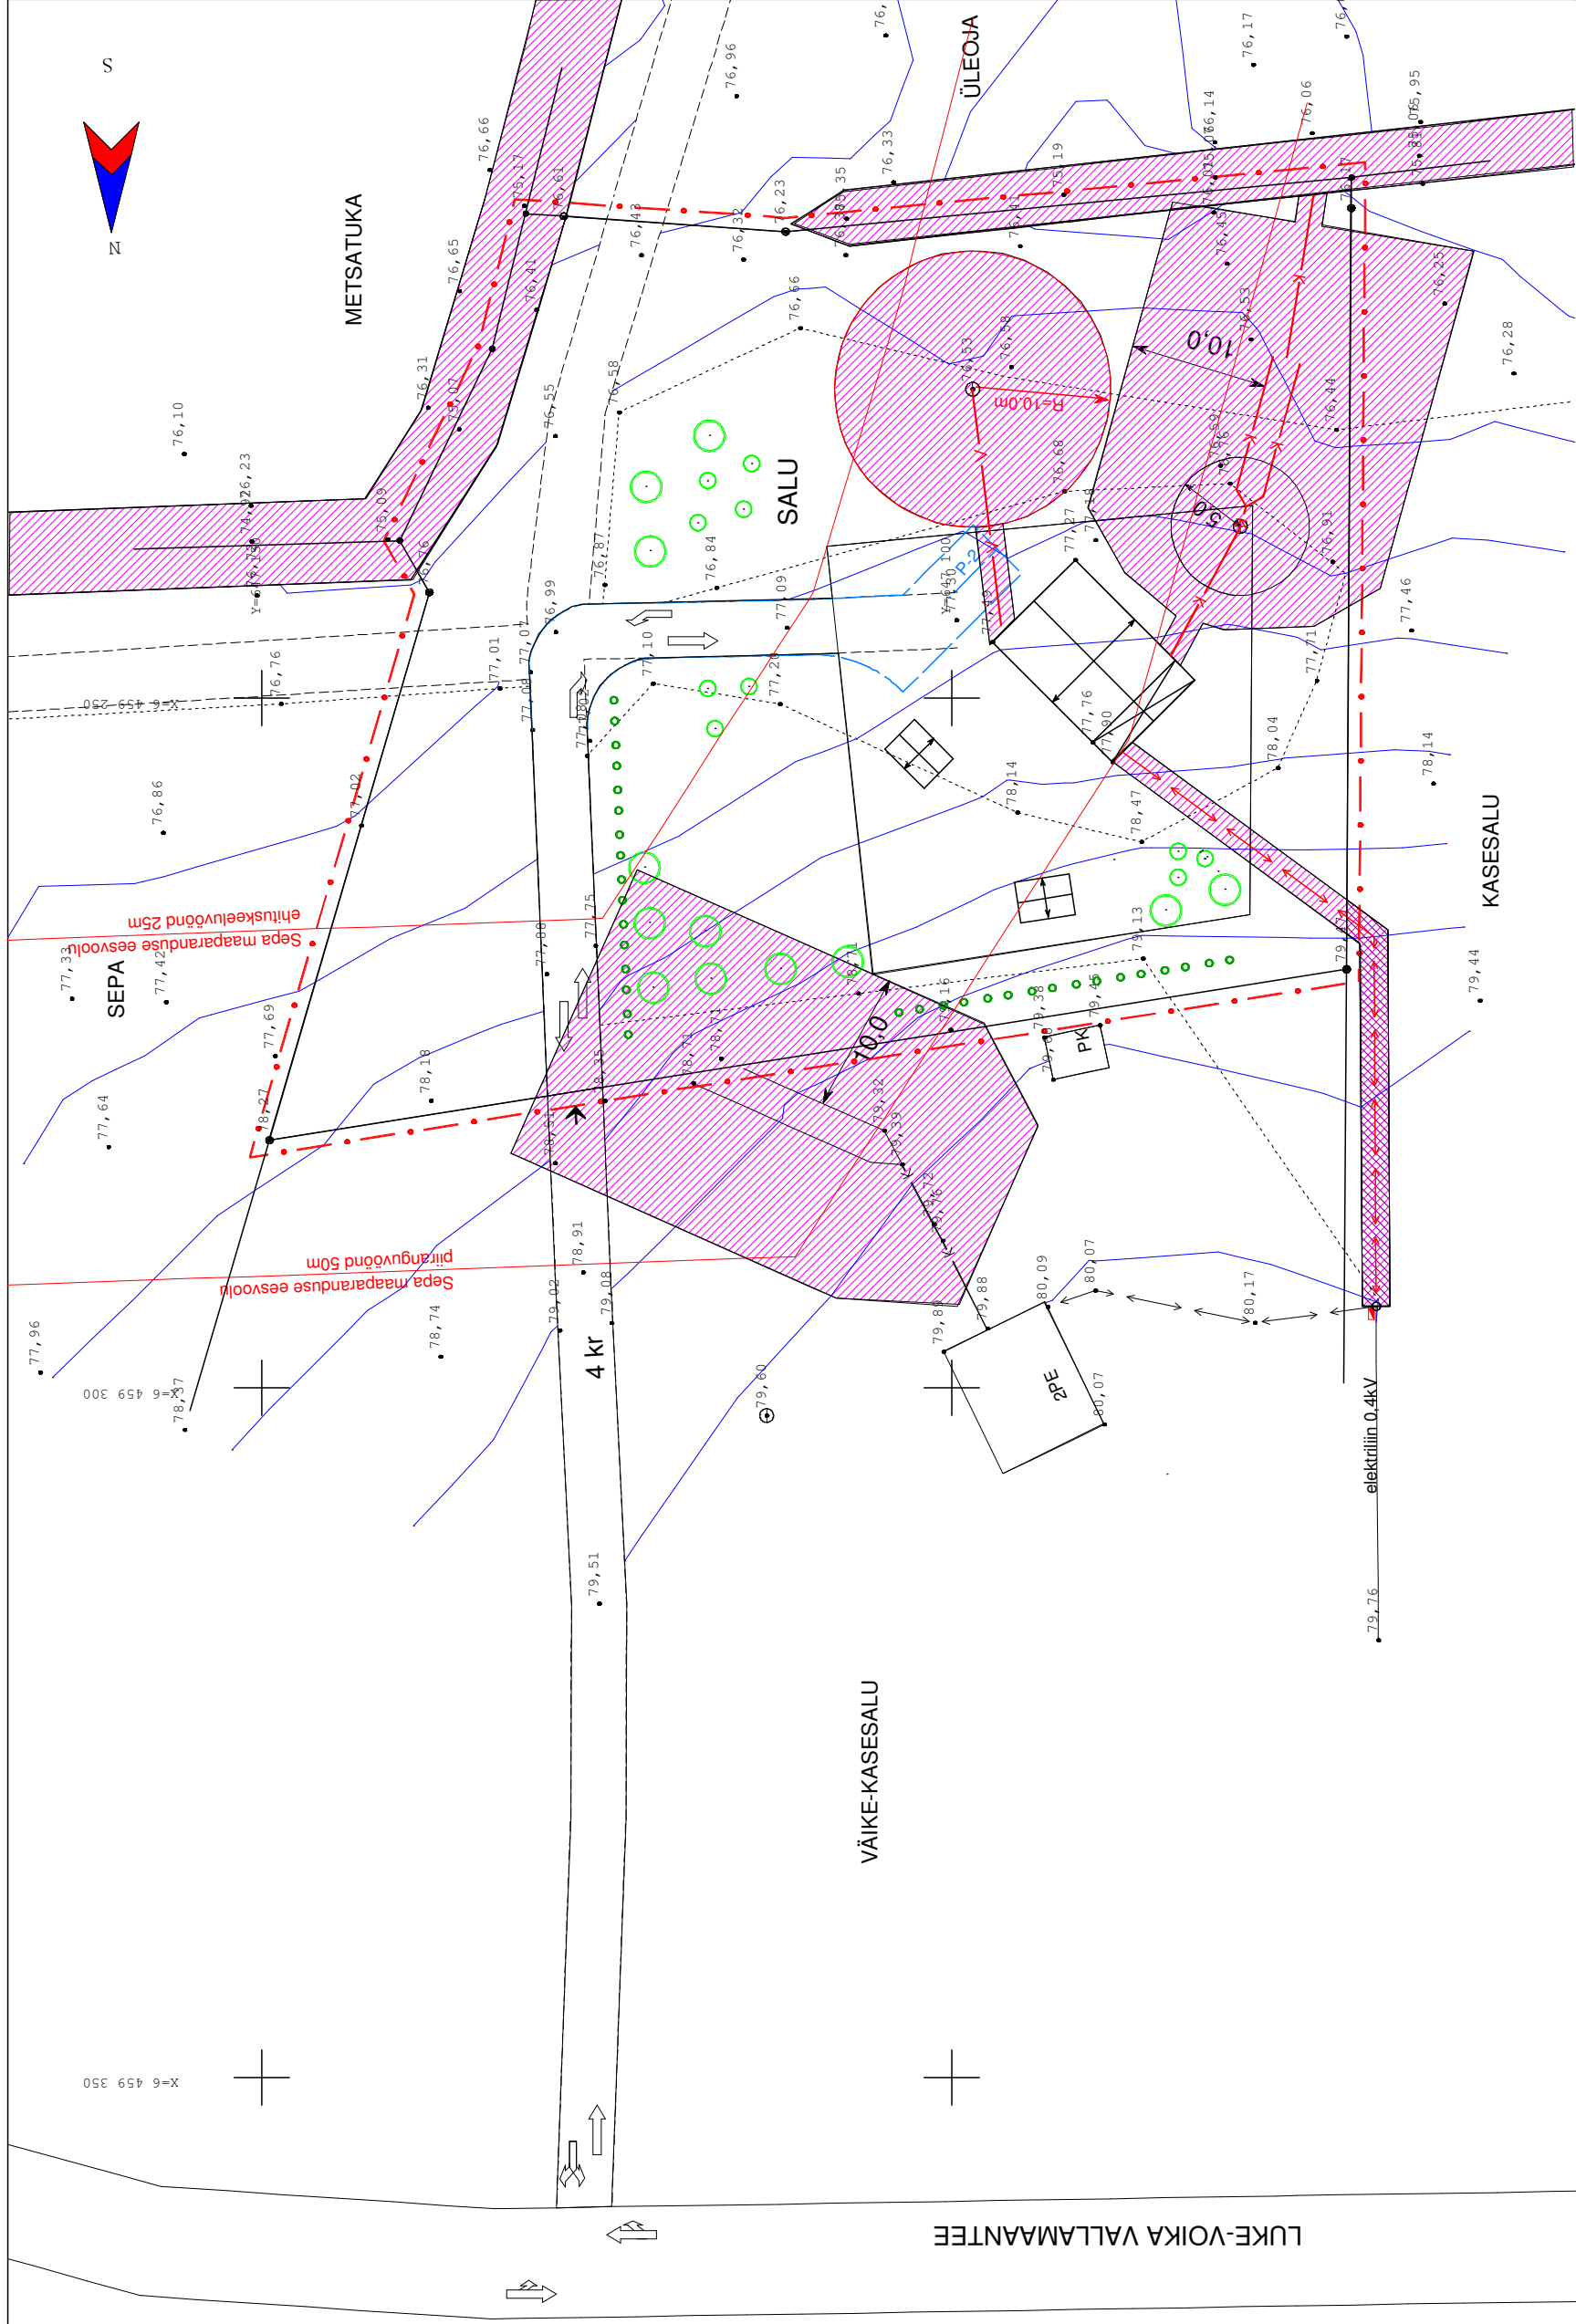

Geodeetilise alusplaani koostas FIE Ain Uibopuu aprill 2007 DP

FIE AIN UIBOPUU Betooni 9 51014 Tartu ain.uibopuu@neti.ee		Töö nr.	DP-07/001
Töö nimetus:		Tellijä: Voika Puit OÜ	
Nõo vald Voika küla		Amet	Nimi
Joonise nimetus:		Alkiri	
Planeeritud maakasutus ja kitsendused		juhataja Ain UIBopuu	
Mõõt 1: 500		koostas	Piia UIBopuu
Kuup.	mai 2007	Joonise nr. 4	Dipl. nr. 1234 29.juunil 1993 a.

TINGMÄRGID

- krundi aadress
- detailplaneeringu ala piir
- olemasolev krundipiir
- planeeritud tee ja parkimiskohad
- planeeritud juurdepääs krundile
- planeeritud liikumissuund
- planeeritud puu, põõsas, hekk
- olemasolevad kitsendused
- elektrikilp

SALU

○ ————— -olemasolev krundipiir

— — — — —
-planeeritud tee ja par

← -planeeritud juurdepääs krundile

-planeeritud liikumissuund

planeeritud puu, põõsas, hekk

-elektrikilp

-kitsendus
-servituut

— $\vee$ — -planeeritud veetorustik

— planeeritud kanalisatsioonitorustik

-planeeritud elektrimaakaabel