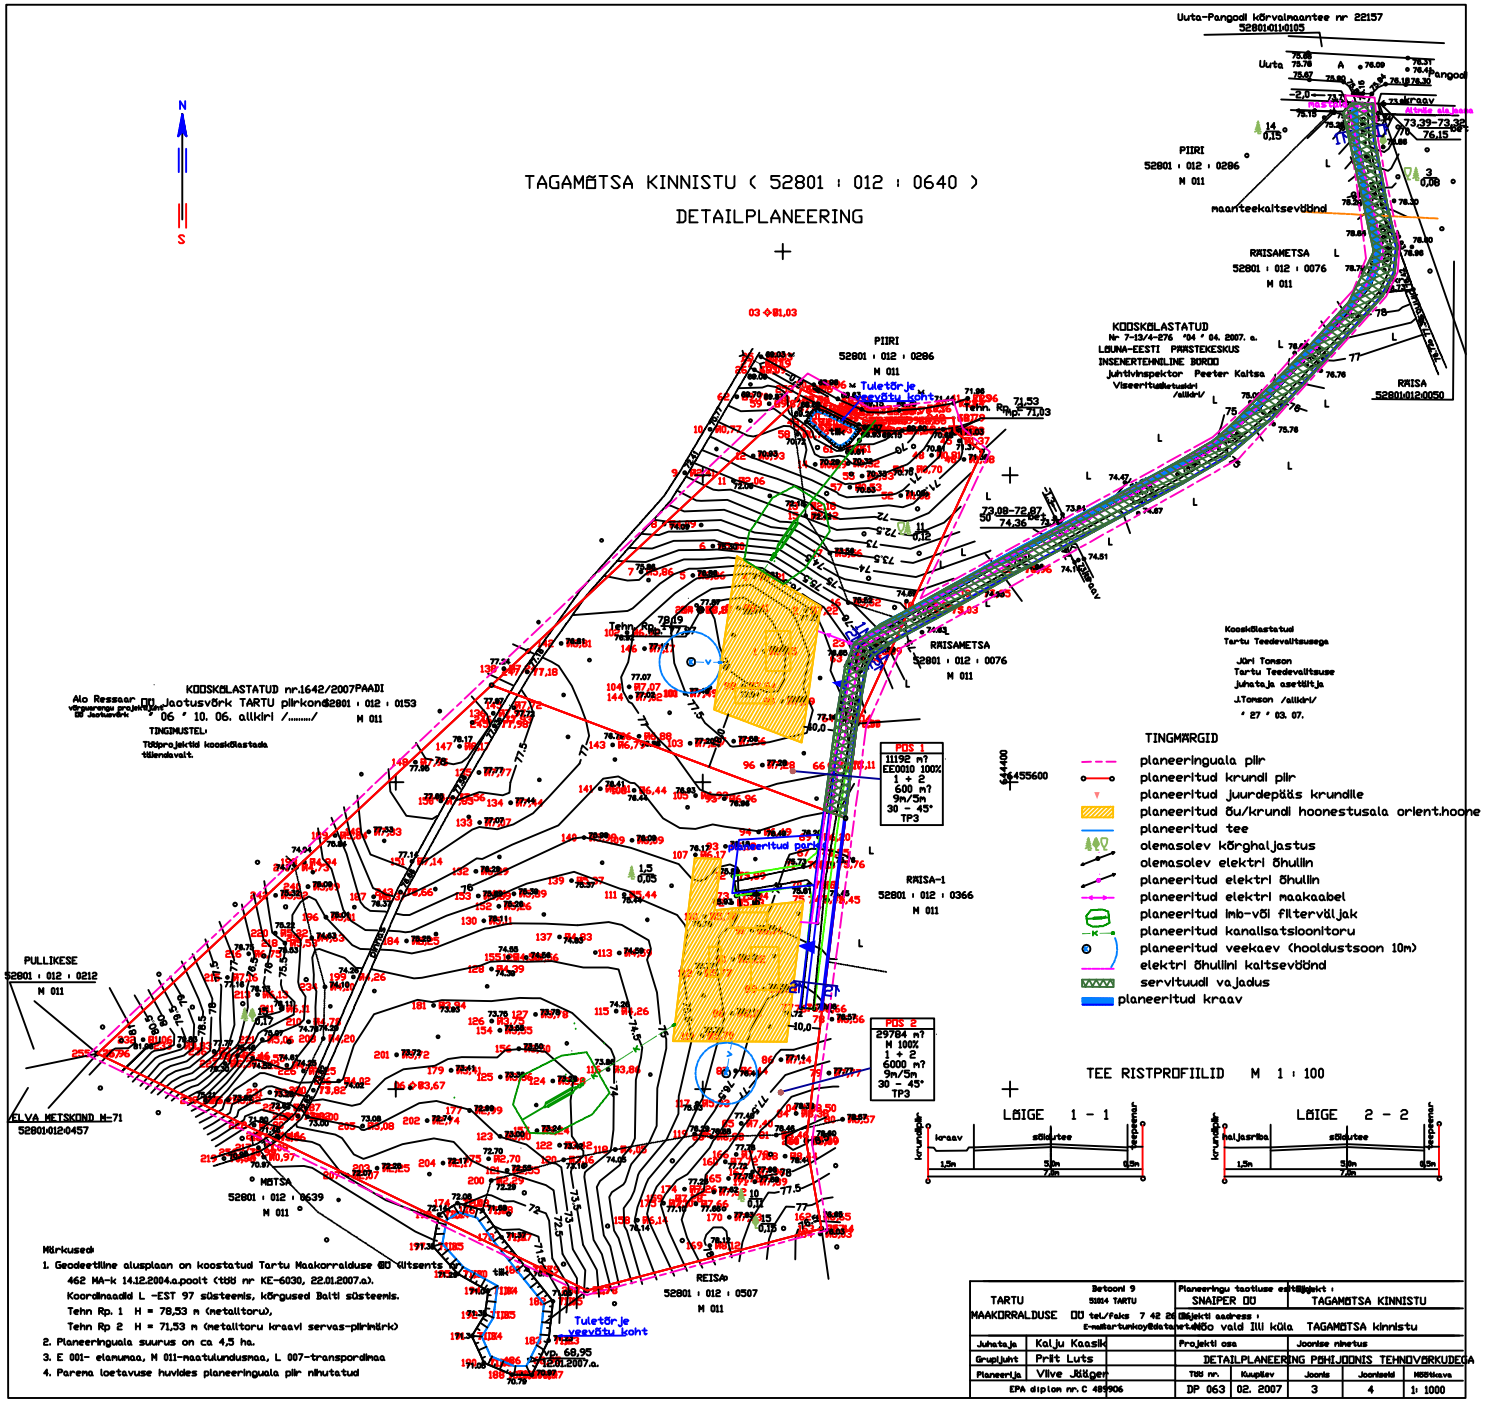
TAGAMÕTSA KINNISTU (52801 : 012 : 0640)
DETAILPLANEERING
N
S
Uuta-Pangodi kõrvalmaantee nr 22157
52801012:0105
PIIRI
52801 : 012 : 0286
M 011
maanteekaitsevöönd
RÄISAMETSA
52801 : 012 : 0076
M 011
KOOSKÕLASTATUD
Nr 7-13/4-276 '04 ' 04. 2007. a.
LÕUNA-EESTI PÄÄSTEKESKUS
INSENERTEHNILINE BÜROO
juhtivinspektor Peeter Kaitsa
Viseeritud/kooskõlastuskiri
/allkiri/
RÄISA
52801012:0050
Kooskõlastatud
Tartu Teedevalitsusega
Jüri Tomson
Tartu Teedevalitsuse
juhataja asetäitja
J.Tomson /allkiri/
' 27 ' 03. 07.
KOOSKÕLASTATUD nr.1642/2007PAADI
Alo Ressaar OÜ Jaotusvõrk TARTU piirkond
52801 : 012 : 0153
' 06 ' 10. 06. allkiri /...../
M 011
TINGIMUSTEL:
Tööprojektid kooskõlastada täiendavalt.
Tuletõrje veevõtu koht
Tehn. Rp. 1
Tehn. Rp. 2
RÄISA-1
52801 : 012 : 0366
M 011
PUS 1
11192 m²
EE0010 100%
1 + 2
600 m²
9m/5m
30 - 45°
TP3
PUS 2
29784 m²
M 100%
1 + 2
6000 m²
9m/5m
30 - 45°
TP3
PULLIKESE
52801 : 012 : 0212
M 011
ELVA METSKOND M-71
52801012:0457
MÕTSA
52801 : 012 : 0639
M 011
REISA
52801 : 012 : 0507
M 011
TINGMÄRGID
planeeringuala piir
planeeritud krundi piir
planeeritud juurdepääs krundile
planeeritud õu/krundi hoonestusala orient.hoone asukohaga
planeeritud tee
olemasolev kõrghaljastus
olemasolev elektri õhuliin
planeeritud elektri õhuliin
planeeritud elektri maakaabel
planeeritud imb-või filterväljak
planeeritud kanalisatsioonitoru
planeeritud veekaev (hooldustsoon 10m)
elektri õhuliini kaitsevöönd
servituudi vajadus
planeeritud kraav
TEE RISTPROFIILID M 1 : 100
LÕIGE 1 - 1
kraav
sõidutee
teepenar
1,5m
5,0m
0,5m
7,0m
LÕIGE 2 - 2
krundipiir
maljasriba
sõidutee
teepenar
1,5m
5,0m
0,5m
7,0m
Märkused:
1. Geodeetiline alusplaan on koostatud Tartu Maakorralduse OÜ tellimusena nr 462 MA-k 14.12.2004.a.poolt (töö nr KE-6030, 22.01.2007.a).
Koordinaadid L -EST 97 süsteemis, kõrgused Balti süsteemis.
Tehn Rp. 1 H = 78,53 m (metalltoru),
Tehn Rp 2 H = 71,53 m (metalltoru kraavi servas-piirimärk)
2. Planeeringuala suurus on ca 4,5 ha.
3. E 001- elamumaa, M 011-maatulundusmaa, L 007-transpordimaa
4. Parema loetavuse huvides planeeringuala piir nihutatud
TARTU
MAAKORRALDUSE OÜ
Betooni 9
51014 TARTU
tel/faks 7 42 26
e-mail:tartumaakoy@data.ee
Planeeringu taotluse esitajad :
SNAIPER OÜ
Sihtkohta aadress :
Nõo vald Ilji küla
TAGAMÕTSA KINNISTU
Juhataja
Kalju Kaasik
Projekti osa
Joonise nimetus
Gruppjuht
Priit Luts
DETAILPLANEERING PÕHIJOONIS TEHNOVÕRKUDEGA
Planeerija
Vive Jõgger
TÖÖ nr.
Kuupäev
Joonis
Joonistaid
Mõõtkava
EPA diplom nr. C 489906
DP 063
02. 2007
3
4
1: 1000