



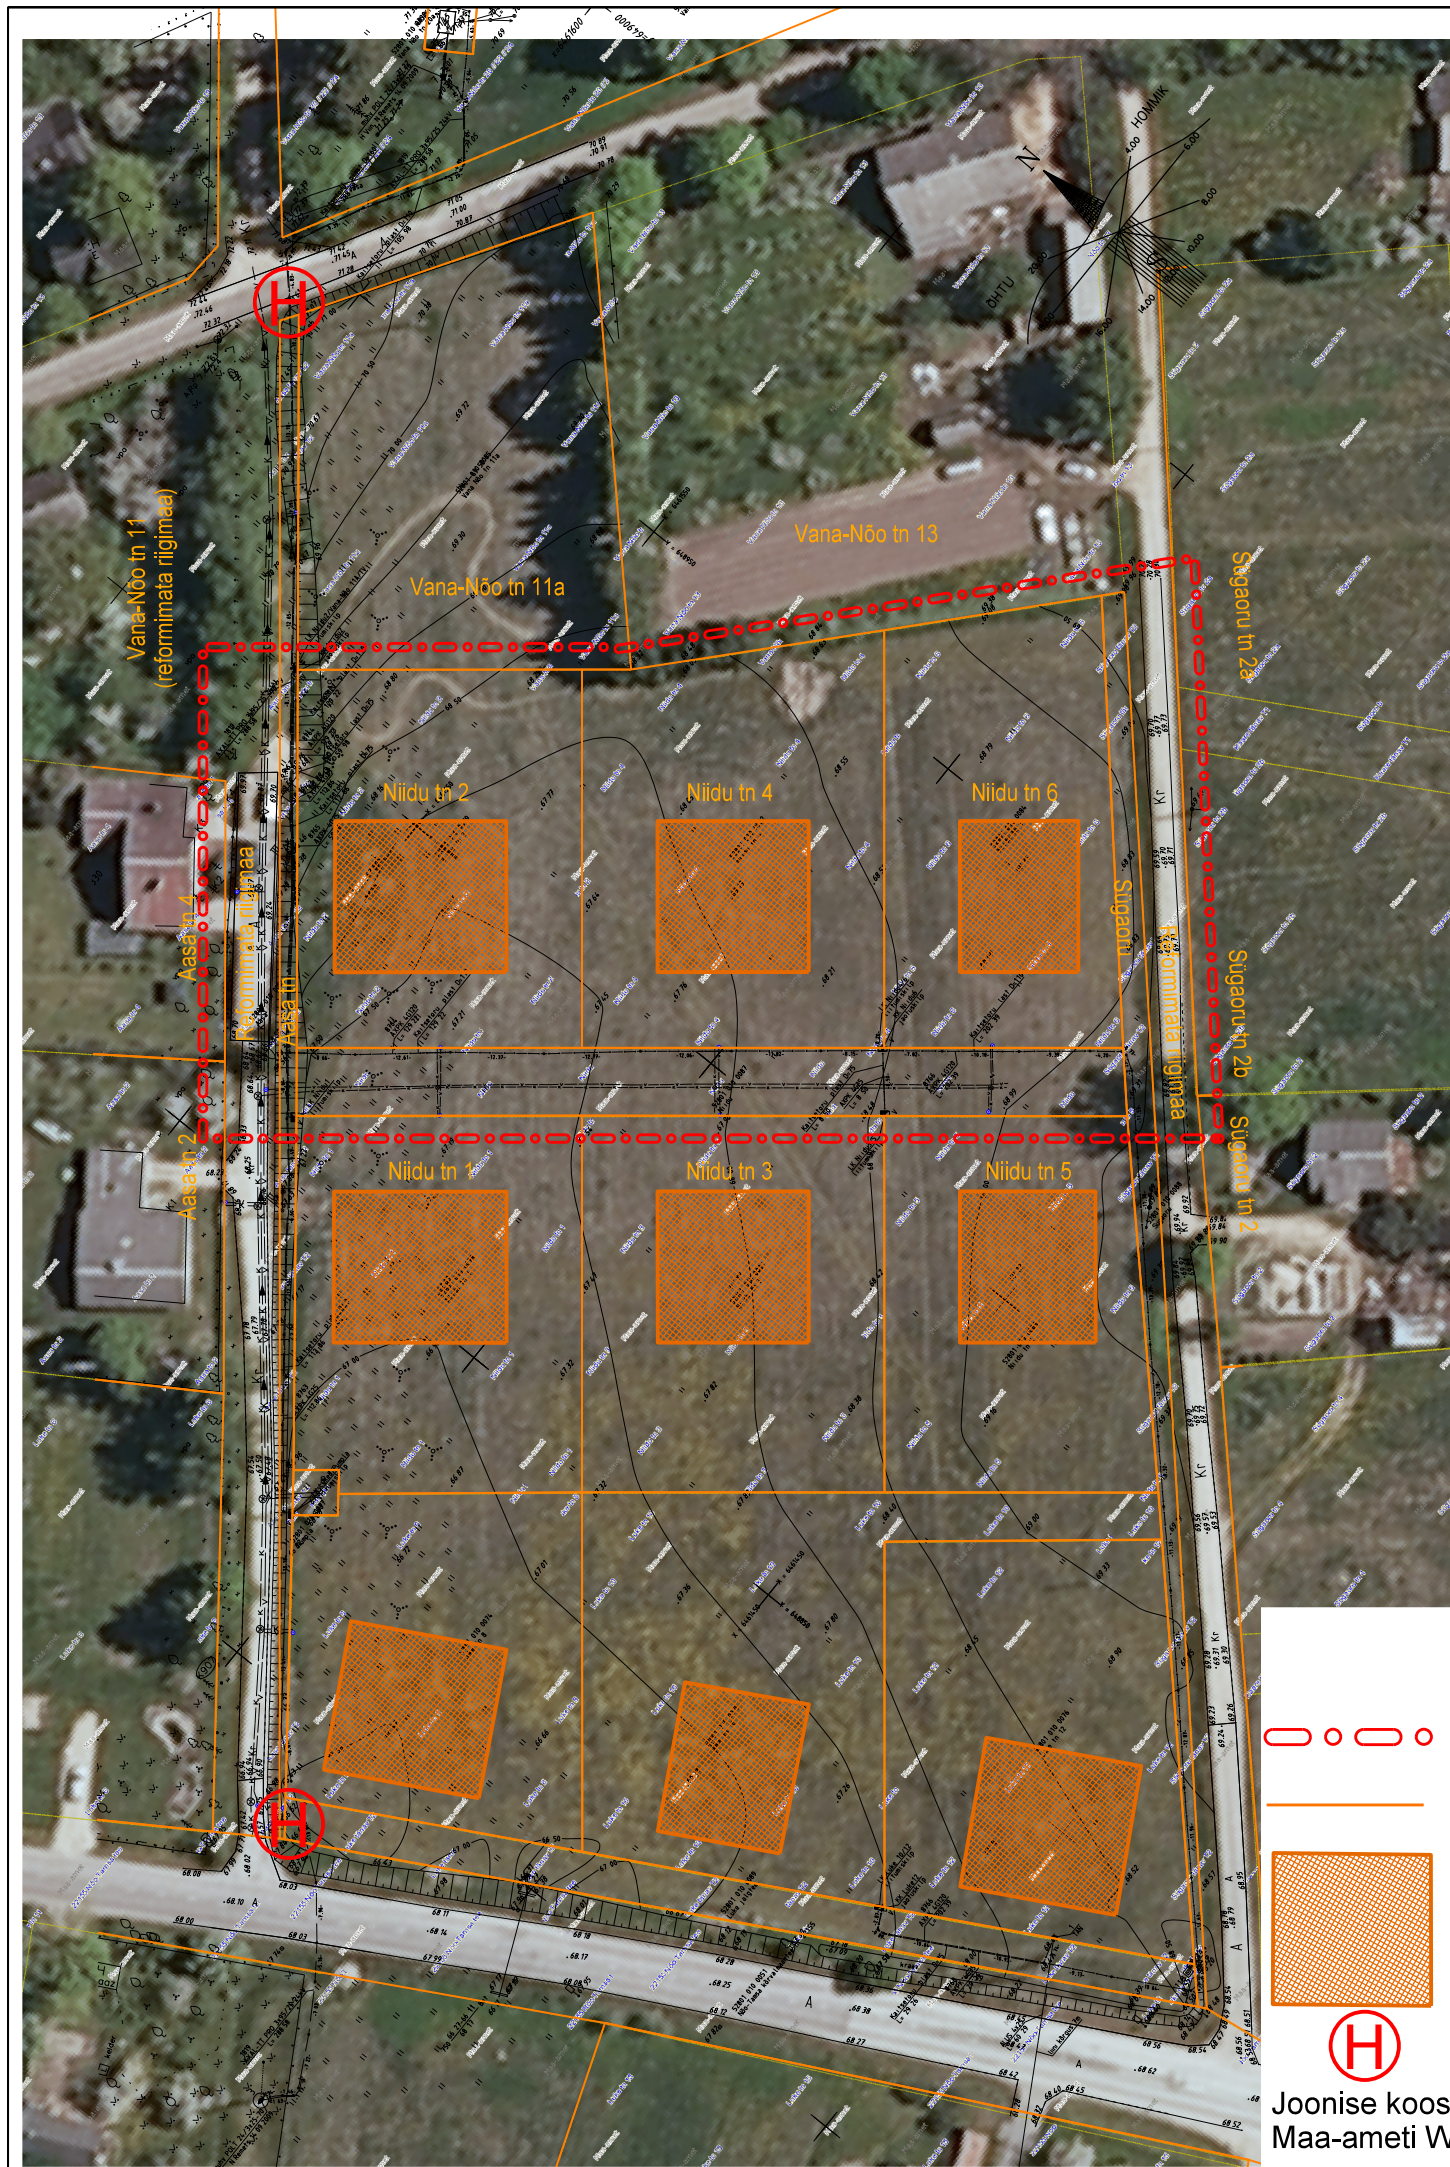

- TINGMÄRGID:
- Planeeringuala piir
 - Katastriüksuse piir
 - Kooli katastriüksuse ja selle lähiala detailplaneeringuga määratud hoonestusala
 - Olemasolev hüdrant
- Joonise koostamisel on kasutatud Maa-ameti WMS-rakendust

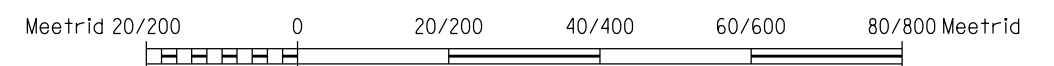

 Turu 45 D, 50106 Tartu, tel: 730 8100 www.askh.ee		Töö nimetus: Nõo alevikus asuvate Niidu tn 2, Niidu tn 4 ja Niidu tn 6 kinnistute ja nende lähiala detailplaneering		
Objekti asukoht: Nõo alevik		Joonise nimetus: Olemasolev olukord ja situatsiooniskeem		Mõõtkava: 1: 1000
Projekti juht: Heiki Kalberg	Aiikiri: Kuupäev: 24.01.2011			
Planeerija:	Aiikiri: Kuupäev:			Arhiivi nr: A-1935
Planeerija:	Aiikiri: Kuupäev:	Projekti staadium: DP	Töö nr: 1935DP11	Joonise nr: 1