


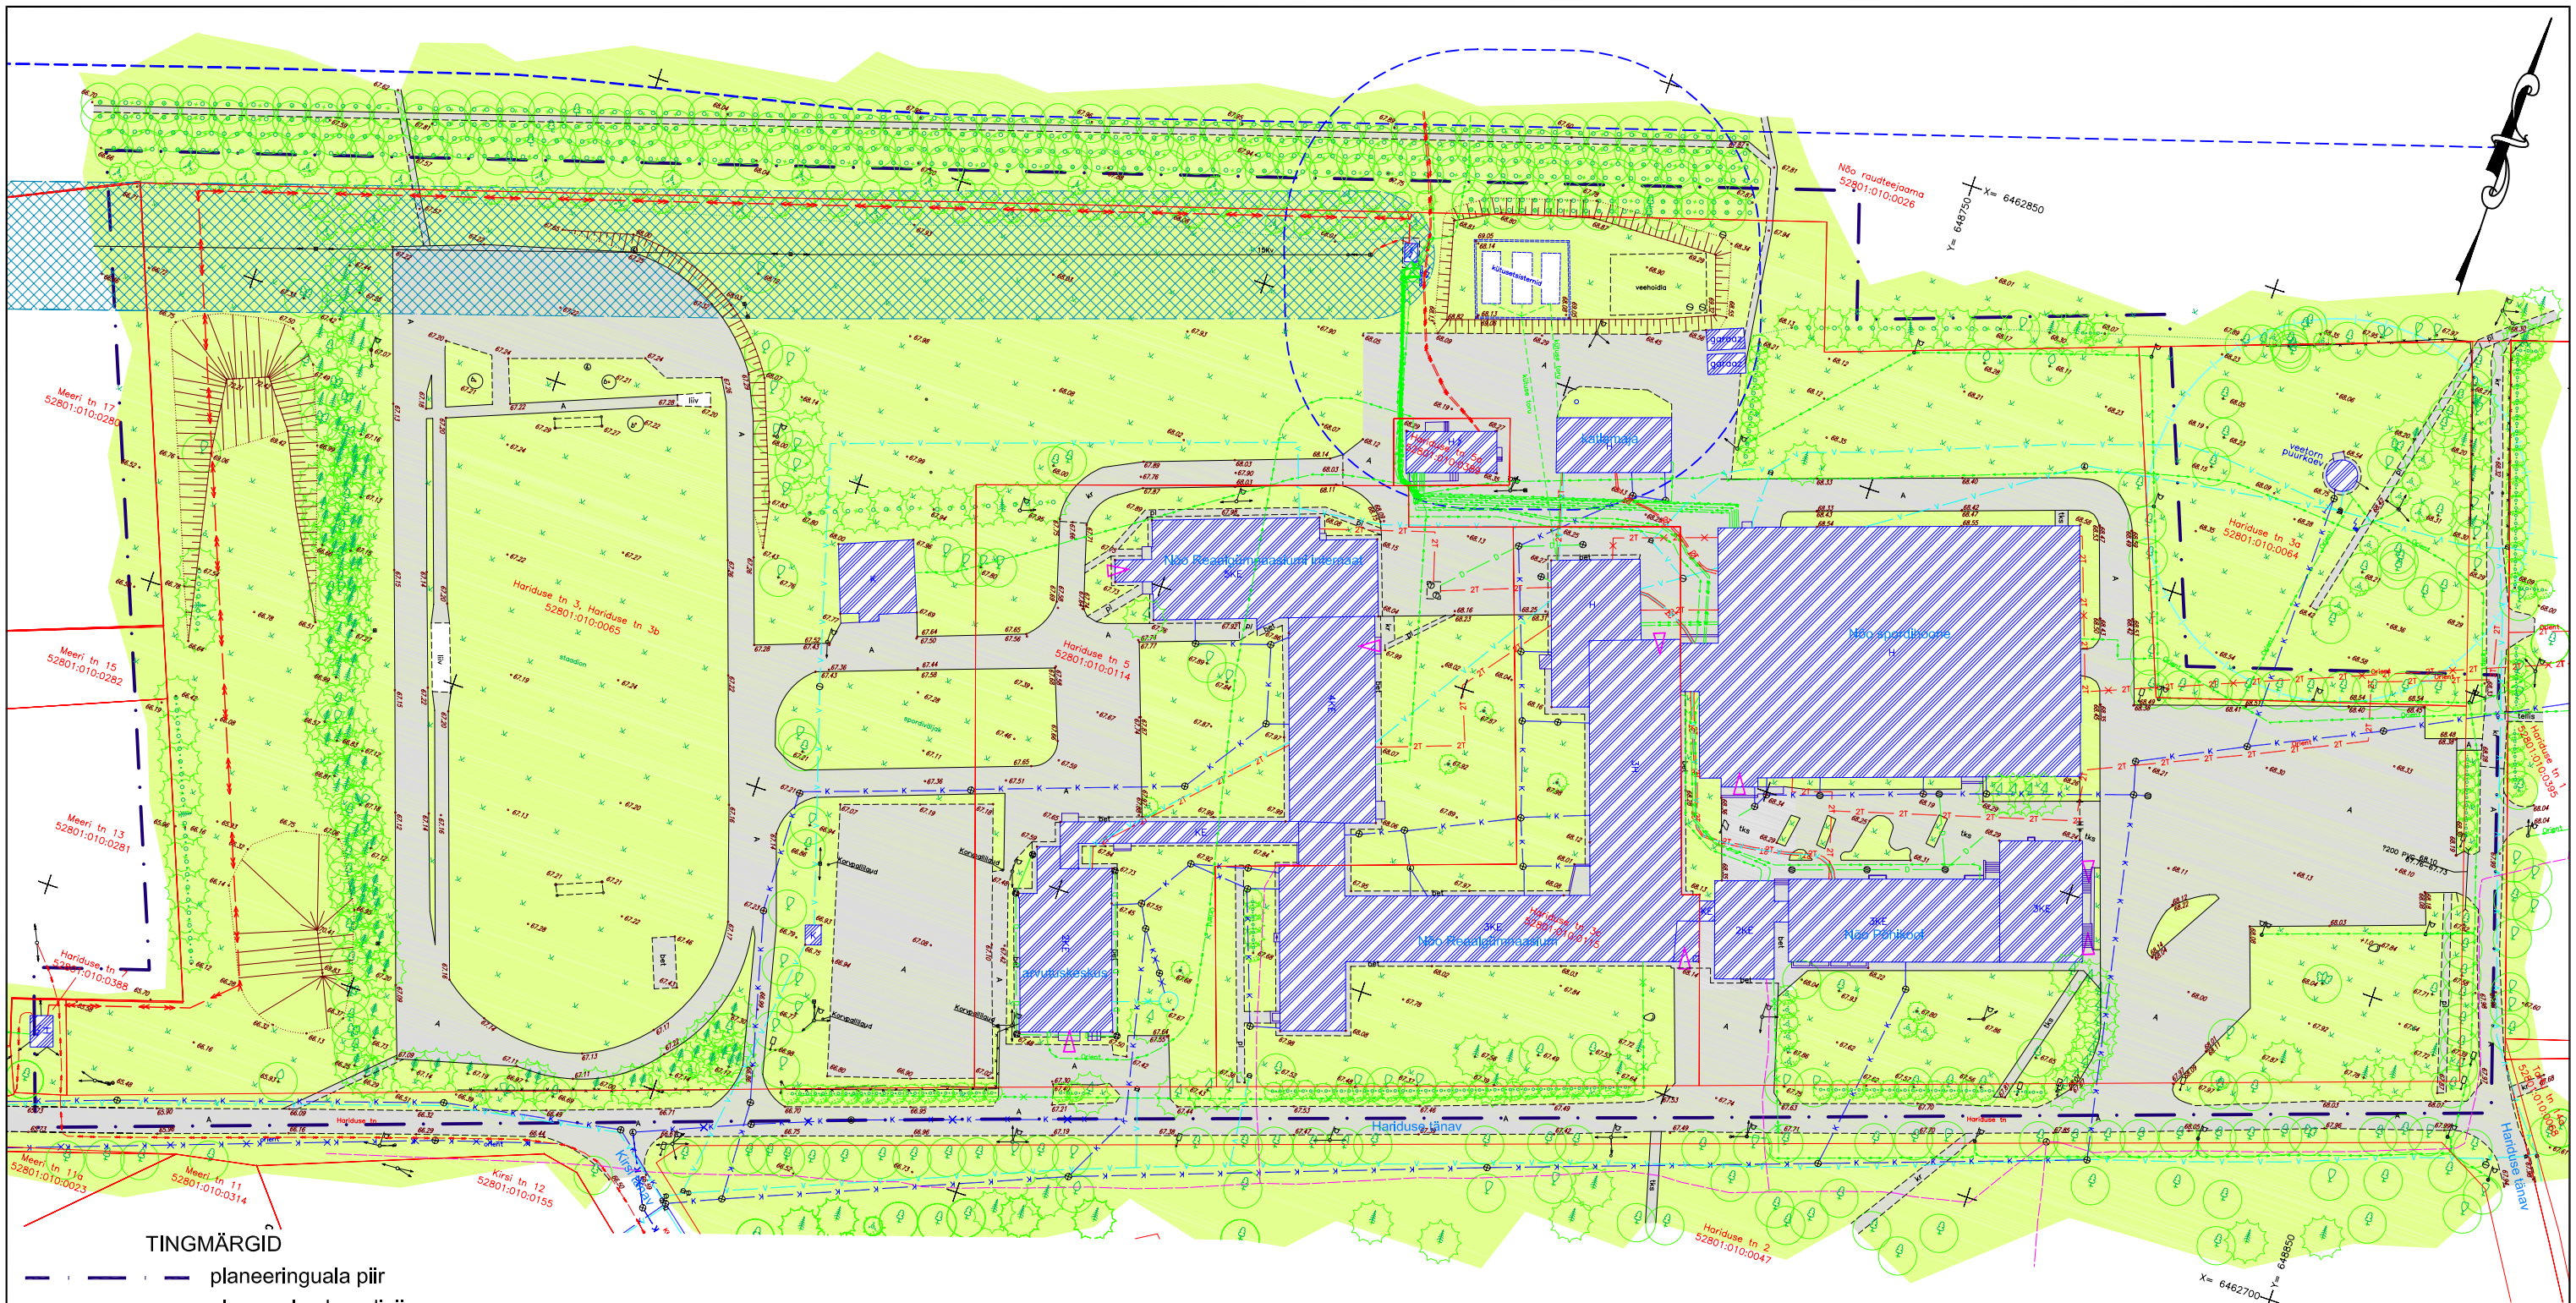

TINGMÄRGID

- planeeringuala piir
- olemasolev krundipiir
- olemasolev raudtee kaitsevöönd 30 m /
olemasolevate kütusemahutite ohutusala 30 m
- olemasolev puurkaevu sanitaarkaitseala 30 m
- olemasolev hoone
- olemasolev kõrgepingeliini kaitsevöönd 10 m
- olemasolev haljasala
- olemasolev tee
- olemasolev lehtpuu / okaspuu / põõsas
- olemasolev juurdepääs hoonesse

Märkused:

- Planeeringulahenduse koostamise aluseks on Kobras AS-i 30.06.2010. a koostatud maa-ala aktualiseeritud mõõdistus, töö nr V 061.
- Planeeringuala piir on selle tegelikust asukohast loetavuse huvides 5 m väljapoole nihutatud.

0 10 20 30 40 50 100 150 m

KOBRAS
Kobras AS Teguri 37b www.kobras.ee
tel. 7300 310 Tartu 50107 kobras@kobras.ee

Maastikuarhitekt-planeeri
Mihkel Lember

Kontrollija
Teete Nigola

Töö tellija	NÕO VALLAVALITSUS				
Töö nimetus	HARIDUSE TN 3 // 3B, HARIDUSE TN 3C, HARIDUSE TN 5 JA HARIDUSE TN 5A KINNISTUTE JA NENDE LÄHIALA DETAILPLANEERING				
Kaardi nimetus	OLEMASOLEV OLUKORD				
Kuupäev	Kaart	Kaarte	Mõõtkava	Töö nr	Lk
26.10.2010	2	4	1:1000	V 061	15