


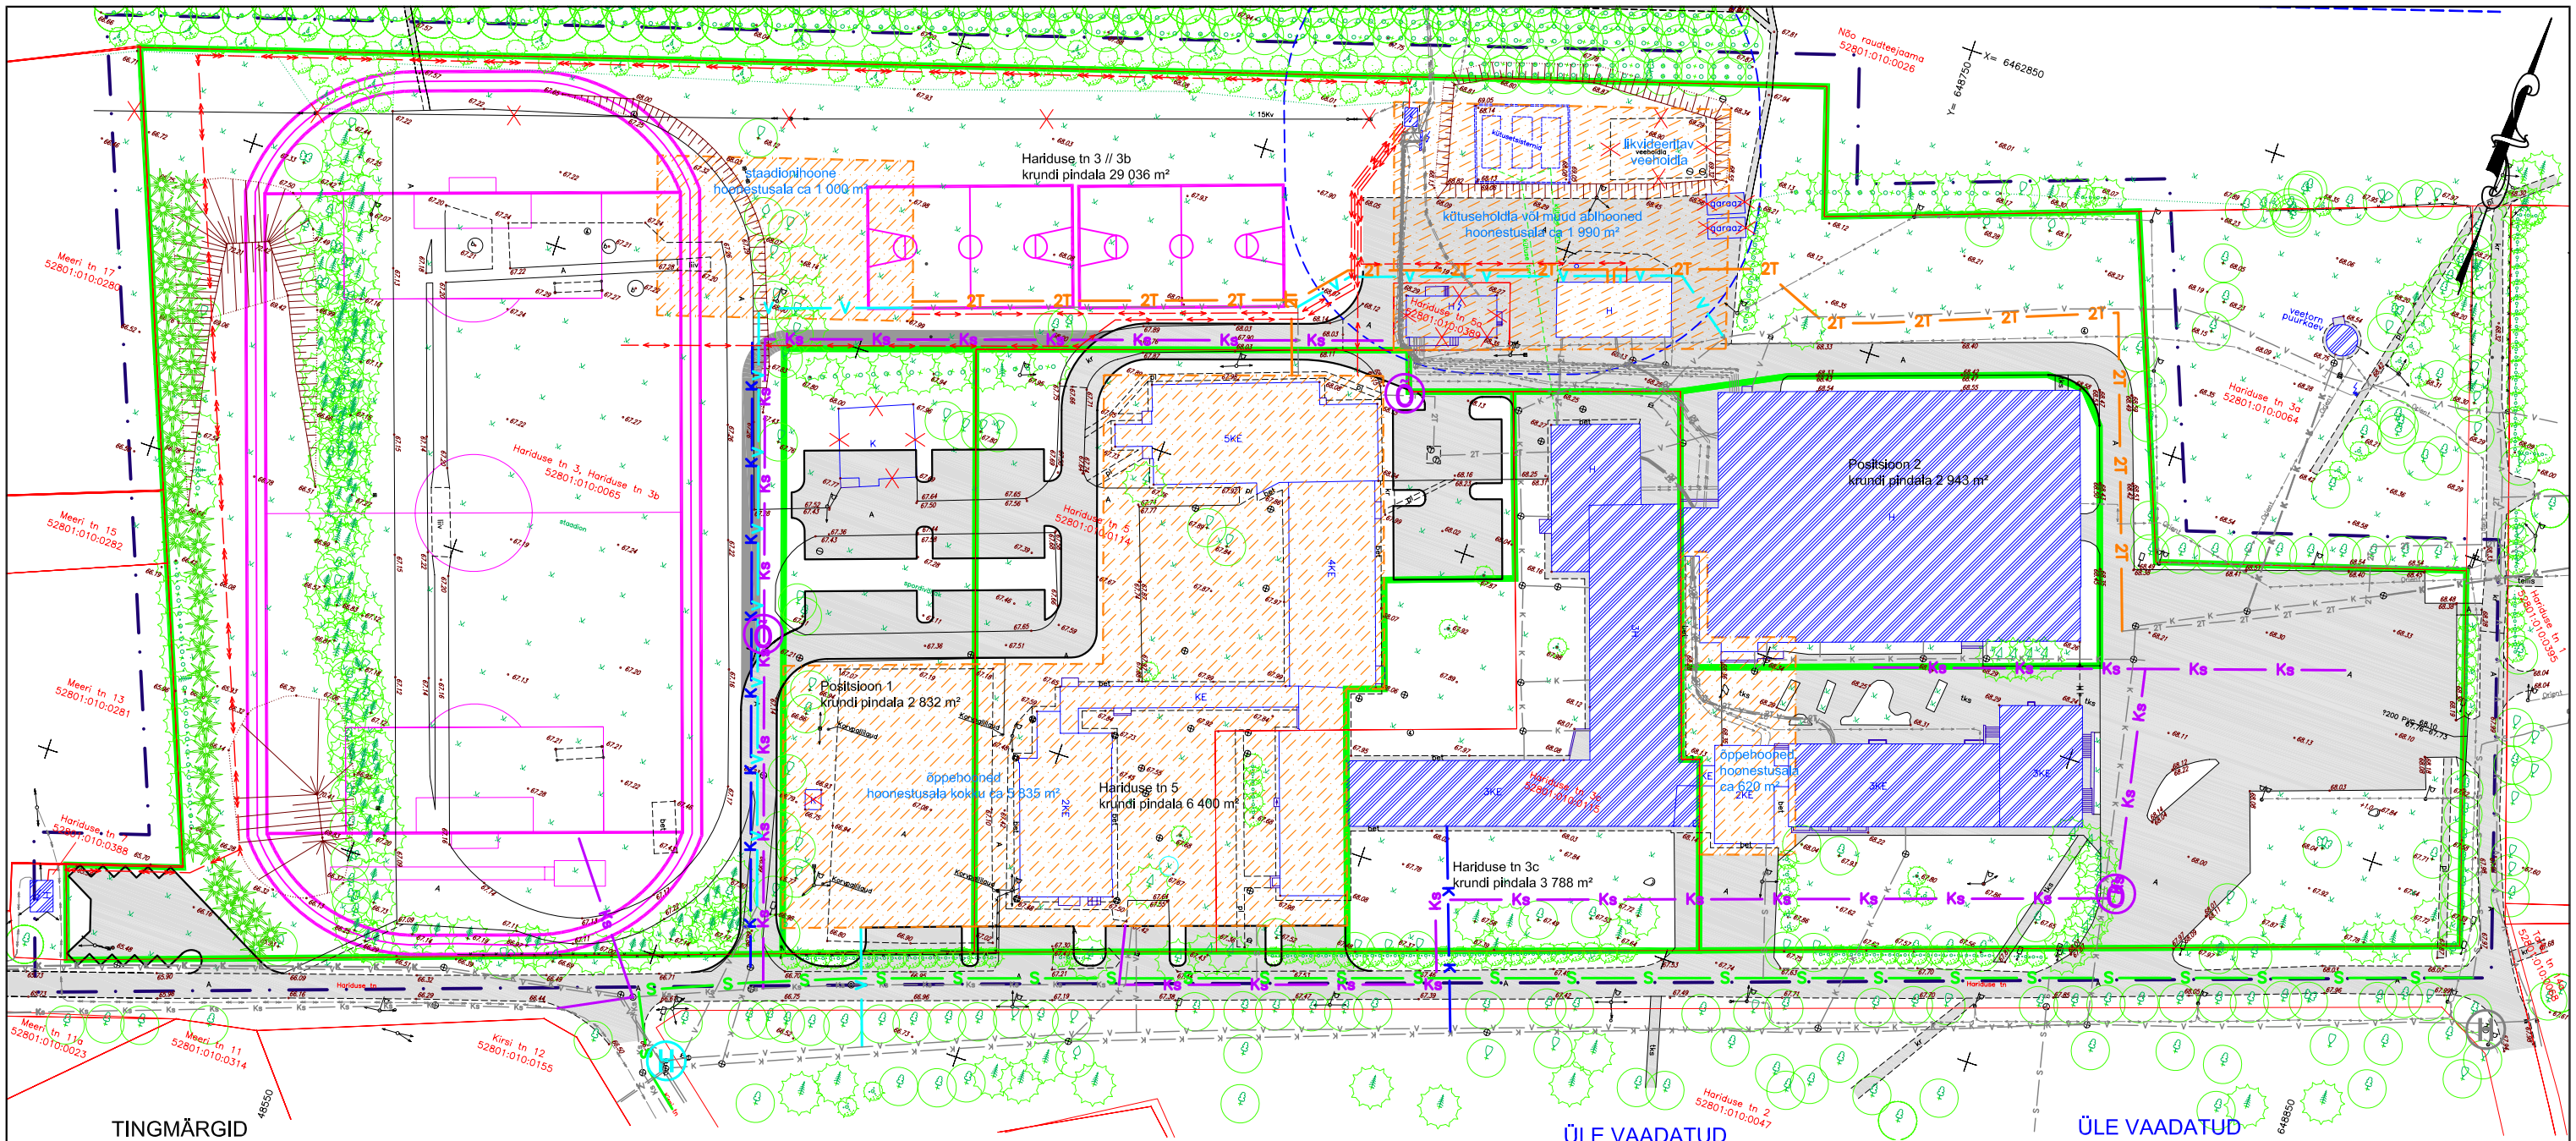

TINGMÄRGID

- planeeringuala piir
- olemasolev krundipiir
- olemasolev raudtee kaitsevöönd 30 m /
olemasolevate kütusemahutite ohutusala 30 m
- planeeritud krundipiir
- planeeritud põhimõtteline teedestruktuur /
perspektiivne juurdepääs hoonestusalale
- olemasolev hoone väljaspool hoonestusala
- planeeritud hoonestusala
- tinglik spordiväljaku asukoht
- olemasolev lehtpuu / okaspuu / põõsas /
planeeritud kõrghaljastus
- olemasolev hüdrant / planeeritud hüdrant /
planeeritud õli-liivapüüdur / likvideeritav objekt


- olemasolev kõrgepingekaabel
- olemasolev madalpingekaabel
- olemasolev kütetoru
- olemasolev veetoru
- olemasolev reovee kanalisatsioonitoru
- sademevee kanalisatsioonitoruna kasutusse
võetav reovee kanalisatsioonitoru
- olemasolev sidekaabel
- planeeritud kõrgepingekaabel
- planeeritud madalpingekaabel
- planeeritud kütetoru
- planeeritud veetoru
- planeeritud reovee kanalisatsioonitoru
- planeeritud sademevee kanalisatsioonitoru
- planeeritud sidekanalisatsioonitoru

ÜLE VAADATUD
AS Emajõe Veevärk
"10" 11. 10 a.
Projektstaadiumi lahendus
kooskõlastada täiendavalt
AS Emajõe Veevärk
/A. Aruheina allkiri/

KOOSKÕLASTATUD AS-i TERMOX
TINGIMUSTEL: Tööprojektid
kooskõlastada täiendavalt
/R. Ratasessa allkiri/
09.11.2010 a. nr 63

ÜLE VAADATUD
"9" 11 2010 a.
Tööjoonised
kooskõlastada täiendavalt
JAAK ULMAS
Elion Ettevõtted AS
sideliiniinsener-grupijuht
/allkiri/

KOOSKÕLASTATUD 8255/2010
OÜ Jaotusvõrk Tartu piirkond
"08" 11.2010 /H. Viksi allkiri/
TINGIMUSTEL: Tööprojektid
kooskõlastada täiendavalt

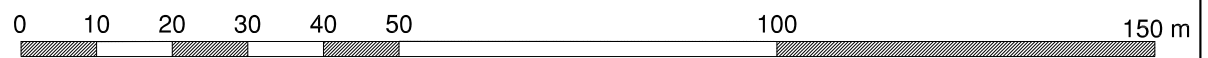

Märkused:

- Kõrgepinge õhuliini säilimisel on selle kaitsevööndis lubatud rajada maapinnast kuni 3 m kõrgust haljastust, muud lahendused tuleb võrguvaldajaga eraldi kokku leppida.
- Käesolev kaart kajastab parema loetavuse huvides ainult neid olemasolevaid tehnovõrke (põhitrasse), mis eeldatavasti säilivad ka planeeringu realiseerimisel. Kõiki olemasolevaid võrke tuleb vaadata olemasoleva olukorra kaardilt. Tehnovõrkude rajamisel tuleb eelistada olemasolevate võrkude kasutamist või uute võrkude samas asukohas rajamist.
- Planeeritud sademeveetorustik on osaliselt kavandatud olemasoleva, mahajäetud reoveetorustiku baasil. Kaart kajastab ainult magistraalvõrku.
- Antud kaardile kehtivad täiendavalt ka planeeringu põhikaardil toodud märkused.

 Kobras AS Teguri 37b www.kobras.ee tel. 7300 310 Tartu 50107 kobras@kobras.ee Maastikuarhitekt - planeeri Mihkel Lember Kontrollija Teel Nigola	Töö tellija NÕO VALLAVALITSUS					
	Töö nimetus HARIDUSE TN 3 // 3B, HARIDUSE TN 3C, HARIDUSE TN 5 JA HARIDUSE TN 5A KINNISTUTE JA NENDE LÄHIALA DETAILPLANEERING					
	Kaardi nimetus TEHNOVÕRKUDE PLANEERING					
	Kuupäev 04.11.2010	Kaart 4	Kaarte 4	Mõõtkava 1:1000	Töö nr V 061	Lk 17