

Leppemärgid

- kõrgusjooned
- planeeringuala
- planeeritava krundi piir
- kaablise teisaldatav elektri õhuliin
- kaablise teisaldatava õhuliini uus asukoht
- planeeritav elektrikaabel
- planeeritav veetrass salvkaevust
- planeeritav kanalisatsioonitrass

POS 1		
5359,10		
E-100%		
1/2	9/6	2/1
400/100	TP3	

— krundi tähis
 — krundi pindala (m²)
 — planeeritavad sihotstarbed
 — põhihoone te/abihoone te lubatud: arv | kõrgus (m) | korruselisus (täiskorrus)
 — tulepüsimisklass
 — põhihoone/abihoone lubatud ehitusalune pind (m²)

POS 4		
4204,15		
E-100%		
1/2	9/6	2/1
400/100	TP3	

POS 3		
3724,64		
E-100%		
1/2	9/6	2/1
400/100	TP3	

Kengu
52801:004:0185

Olemasoleva
majapidamise õu

POS 2		
3698,61		
E-100%		
1/2	9/6	2/1
400/100	TP3	


POS 5		
5603,57		
E-100%		
1/2	9/6	2/1
400/100	TP3	

Uus Raja
52801:004:0140

POS 7		
2532,76		
L-100%		
0/0	0/0	0/0
0/0	-	

POS 6		
3302,66		
E-100%		
1/2	9/6	2/1
400/100	TP3	


masti nr. 18
ligikaudne asukoht

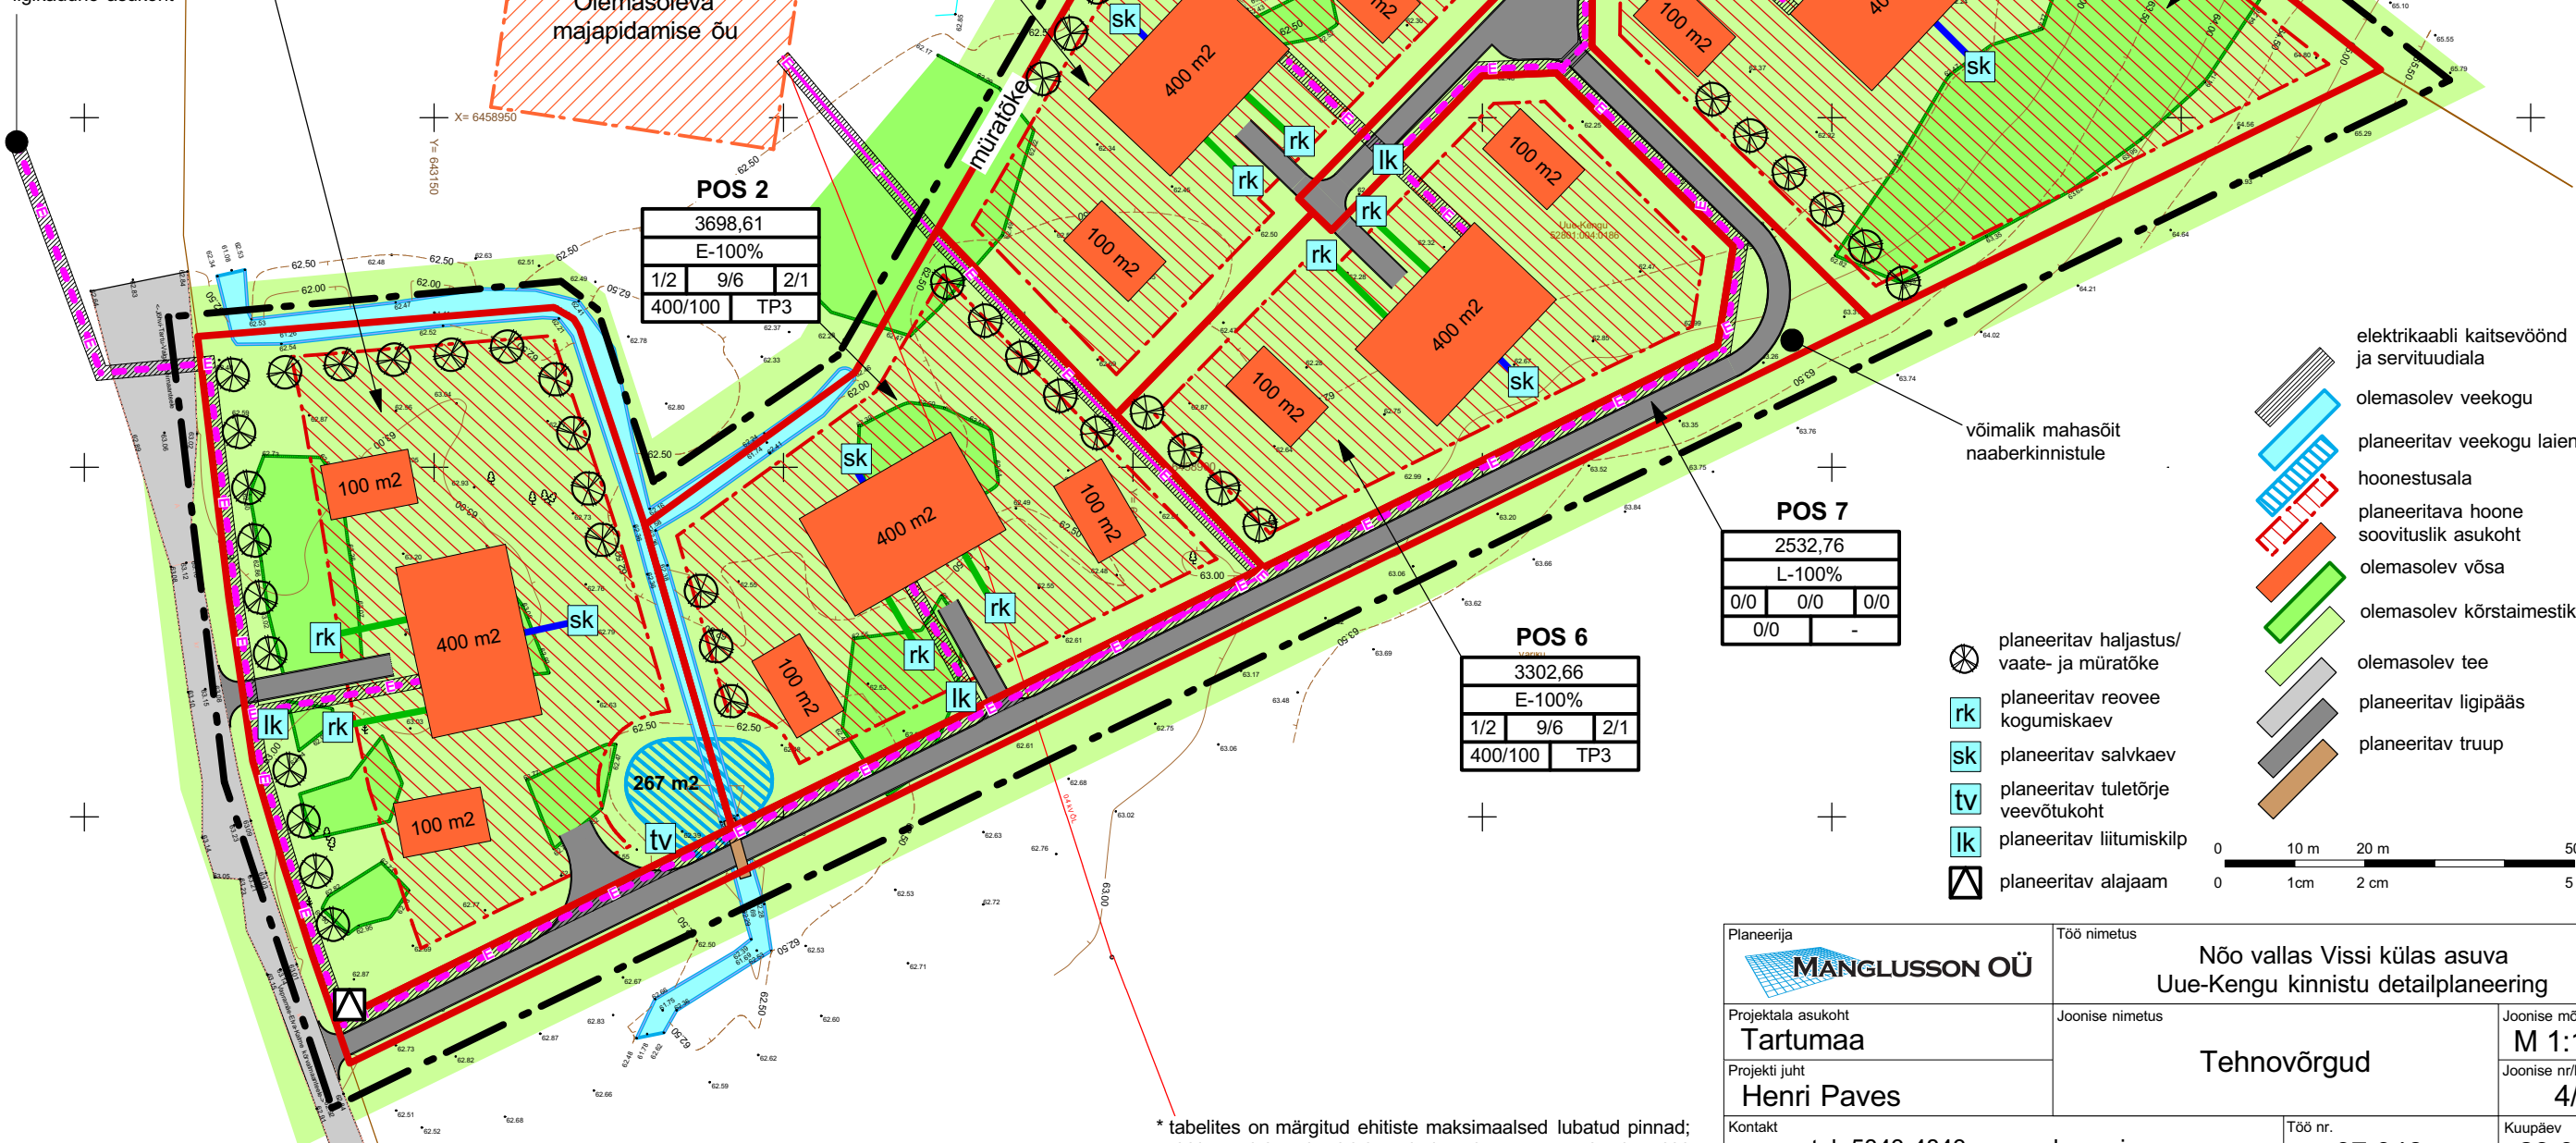

- elektrikaabli kaitsevöönd ja servituudiala
- olemasolev veekogu
- planeeritav veekogu laiendus
- hoonestusala
- planeeritava hoone soovituslik asukoht
- olemasolev võsa
- olemasolev kõrstaimestik
- olemasolev tee
- planeeritav ligipääs
- planeeritav truup

- planeeritav haljastus/ vaate- ja müratõke
- planeeritav reovee kogumiskaev
- planeeritav salvkaev
- planeeritav tuletõrje veevõtukoht
- planeeritav liitumiskilp
- planeeritav alajaam

võimalik mahasõit
naaberkinnistule

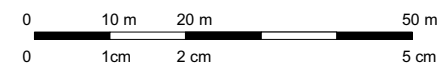

* tabelites on märgitud ehitiste maksimaalsed lubatud pinnad;
ehitiste minimaalsed lubatud pinnad on määratud seletuskirjas

Planeerija MANGLUSSON OÜ	Töö nimetus Nõo vallas Vissi külas asuva Uue-Kengu kinnistu detailplaneering	
Projektala asukoht Tartumaa	Joonise nimetus Tehnovõrgud	Joonise mõõtkava M 1:1000
Projekti juht Henri Paves		Joonise nr/kokku 4/4
Kontakt tel. 5843 4843, www.planeering.ee	Töö nr. 07.048	Kuupäev 23.03.10