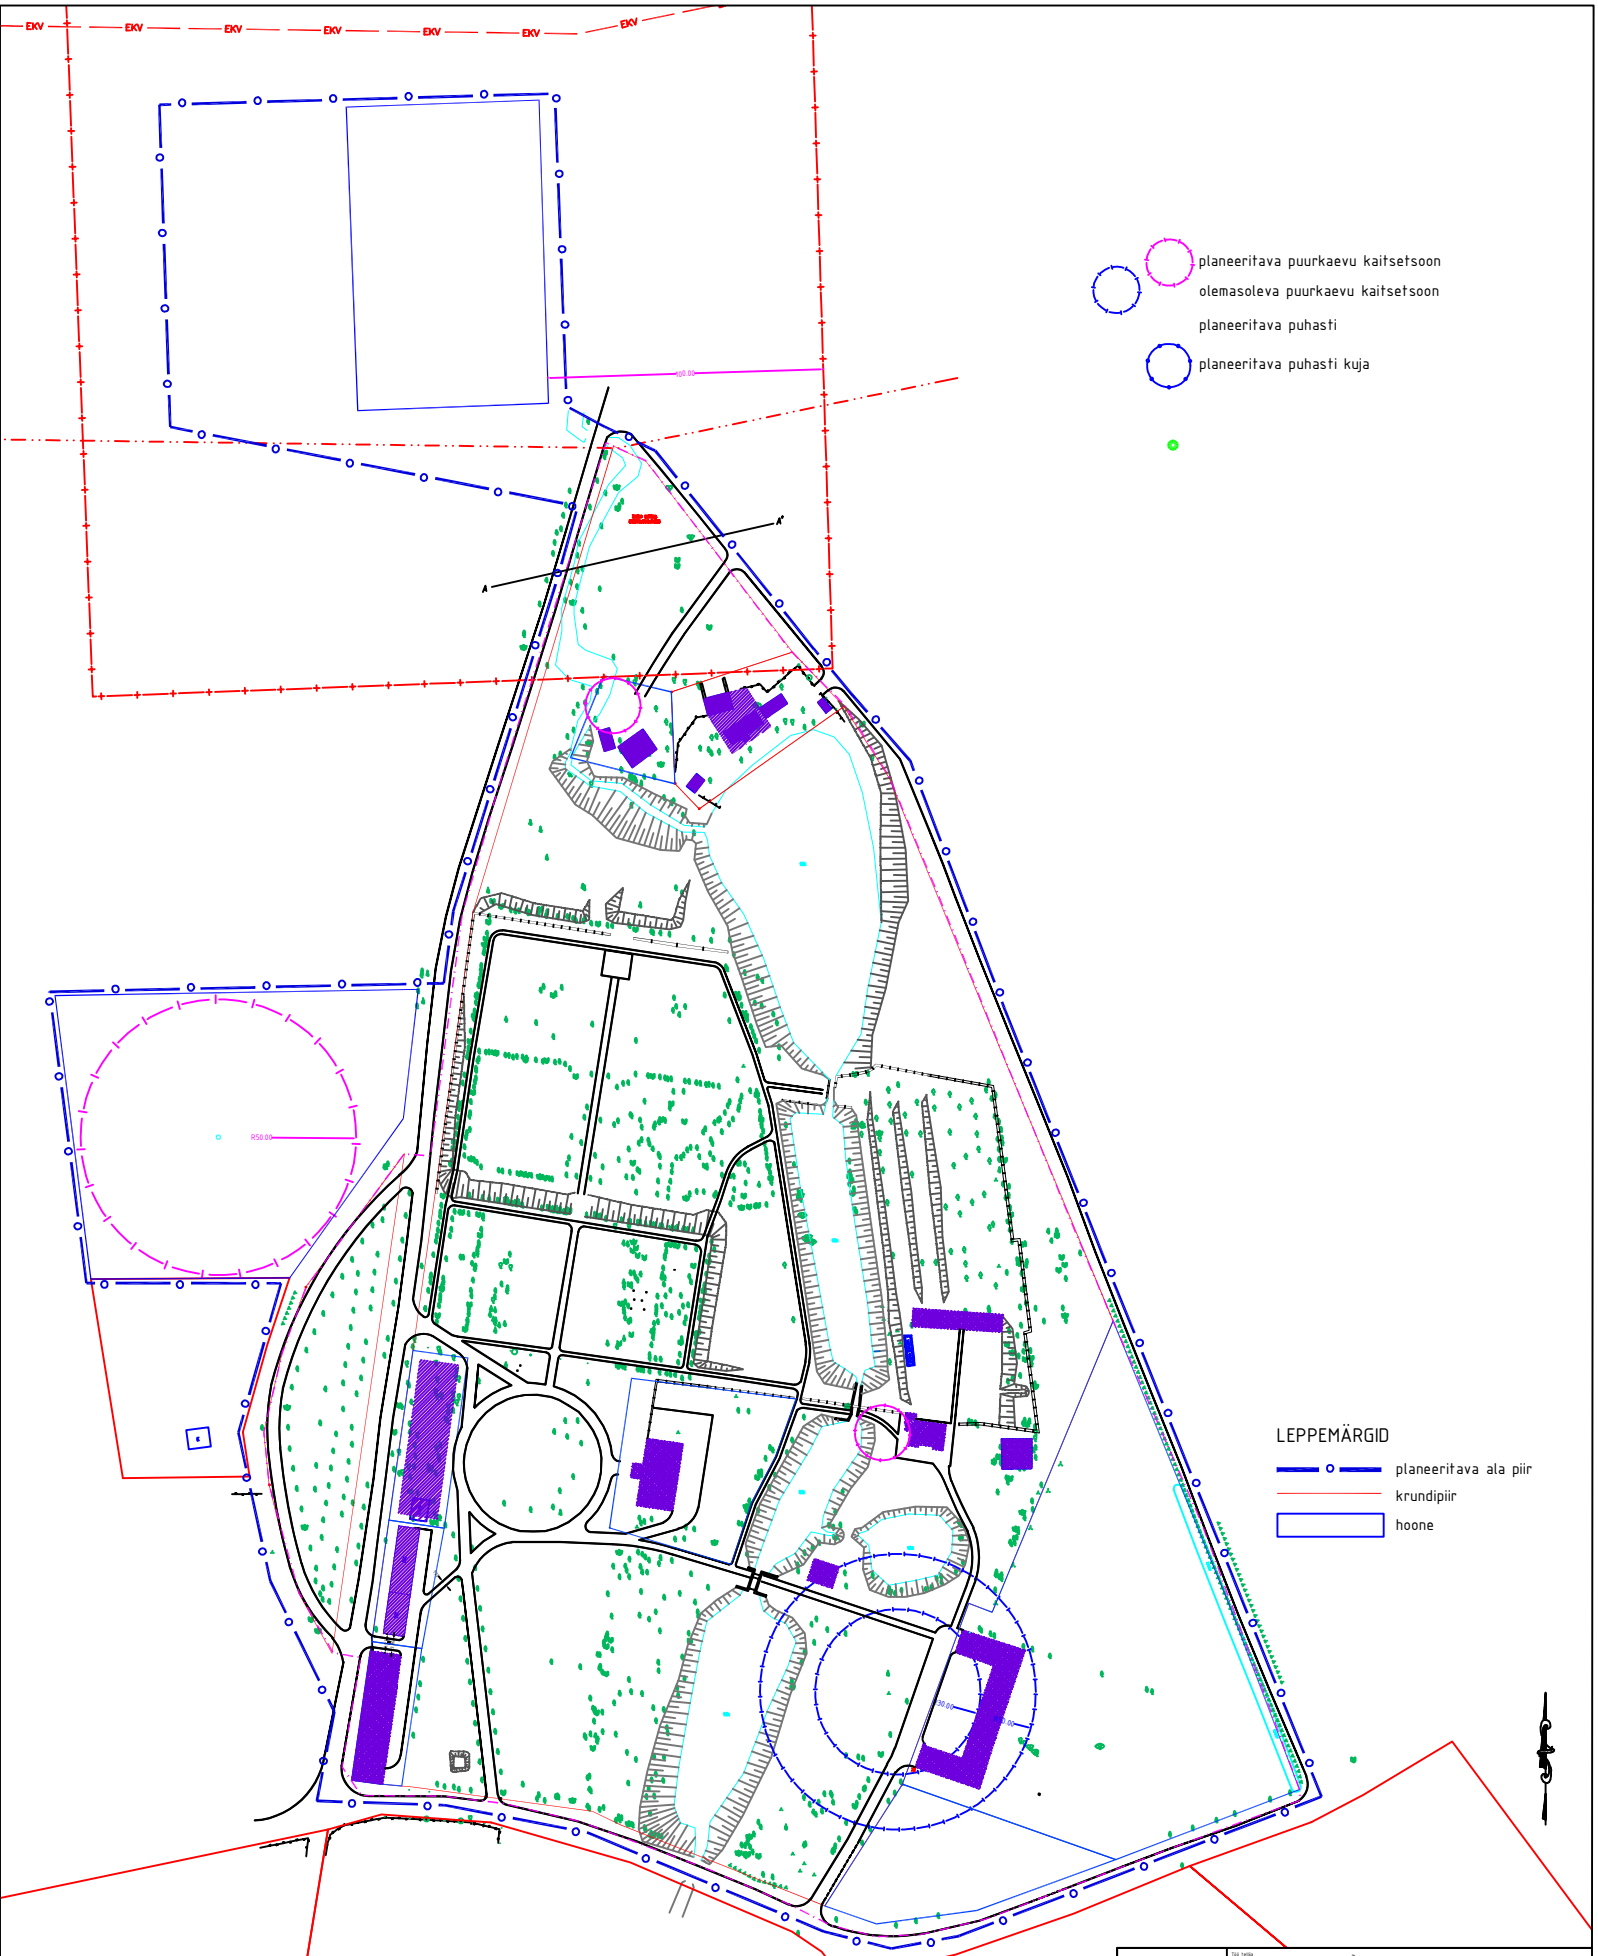

Kobras AS Kobras AS Teguri tn 37b Tartu tel/fax 07 300 310 www.kobras.ee	Töö tellija	NÕO VALLAVALITSUS			
	Töö nimetus	LUKE PARGI DETAILPLANEERING			
	Planeerija Kaitrin Maask	Joonise nimetus	OLEMASOLEV OLUKORD		
	Kontrollis Ene Kõnd	Mõõtkava M 1:1000	Töö nr M001/030	Kuupäev Märts 2003	Joonis 2 / Joonised 4