


DETAIL PLANEERING

M 1:500

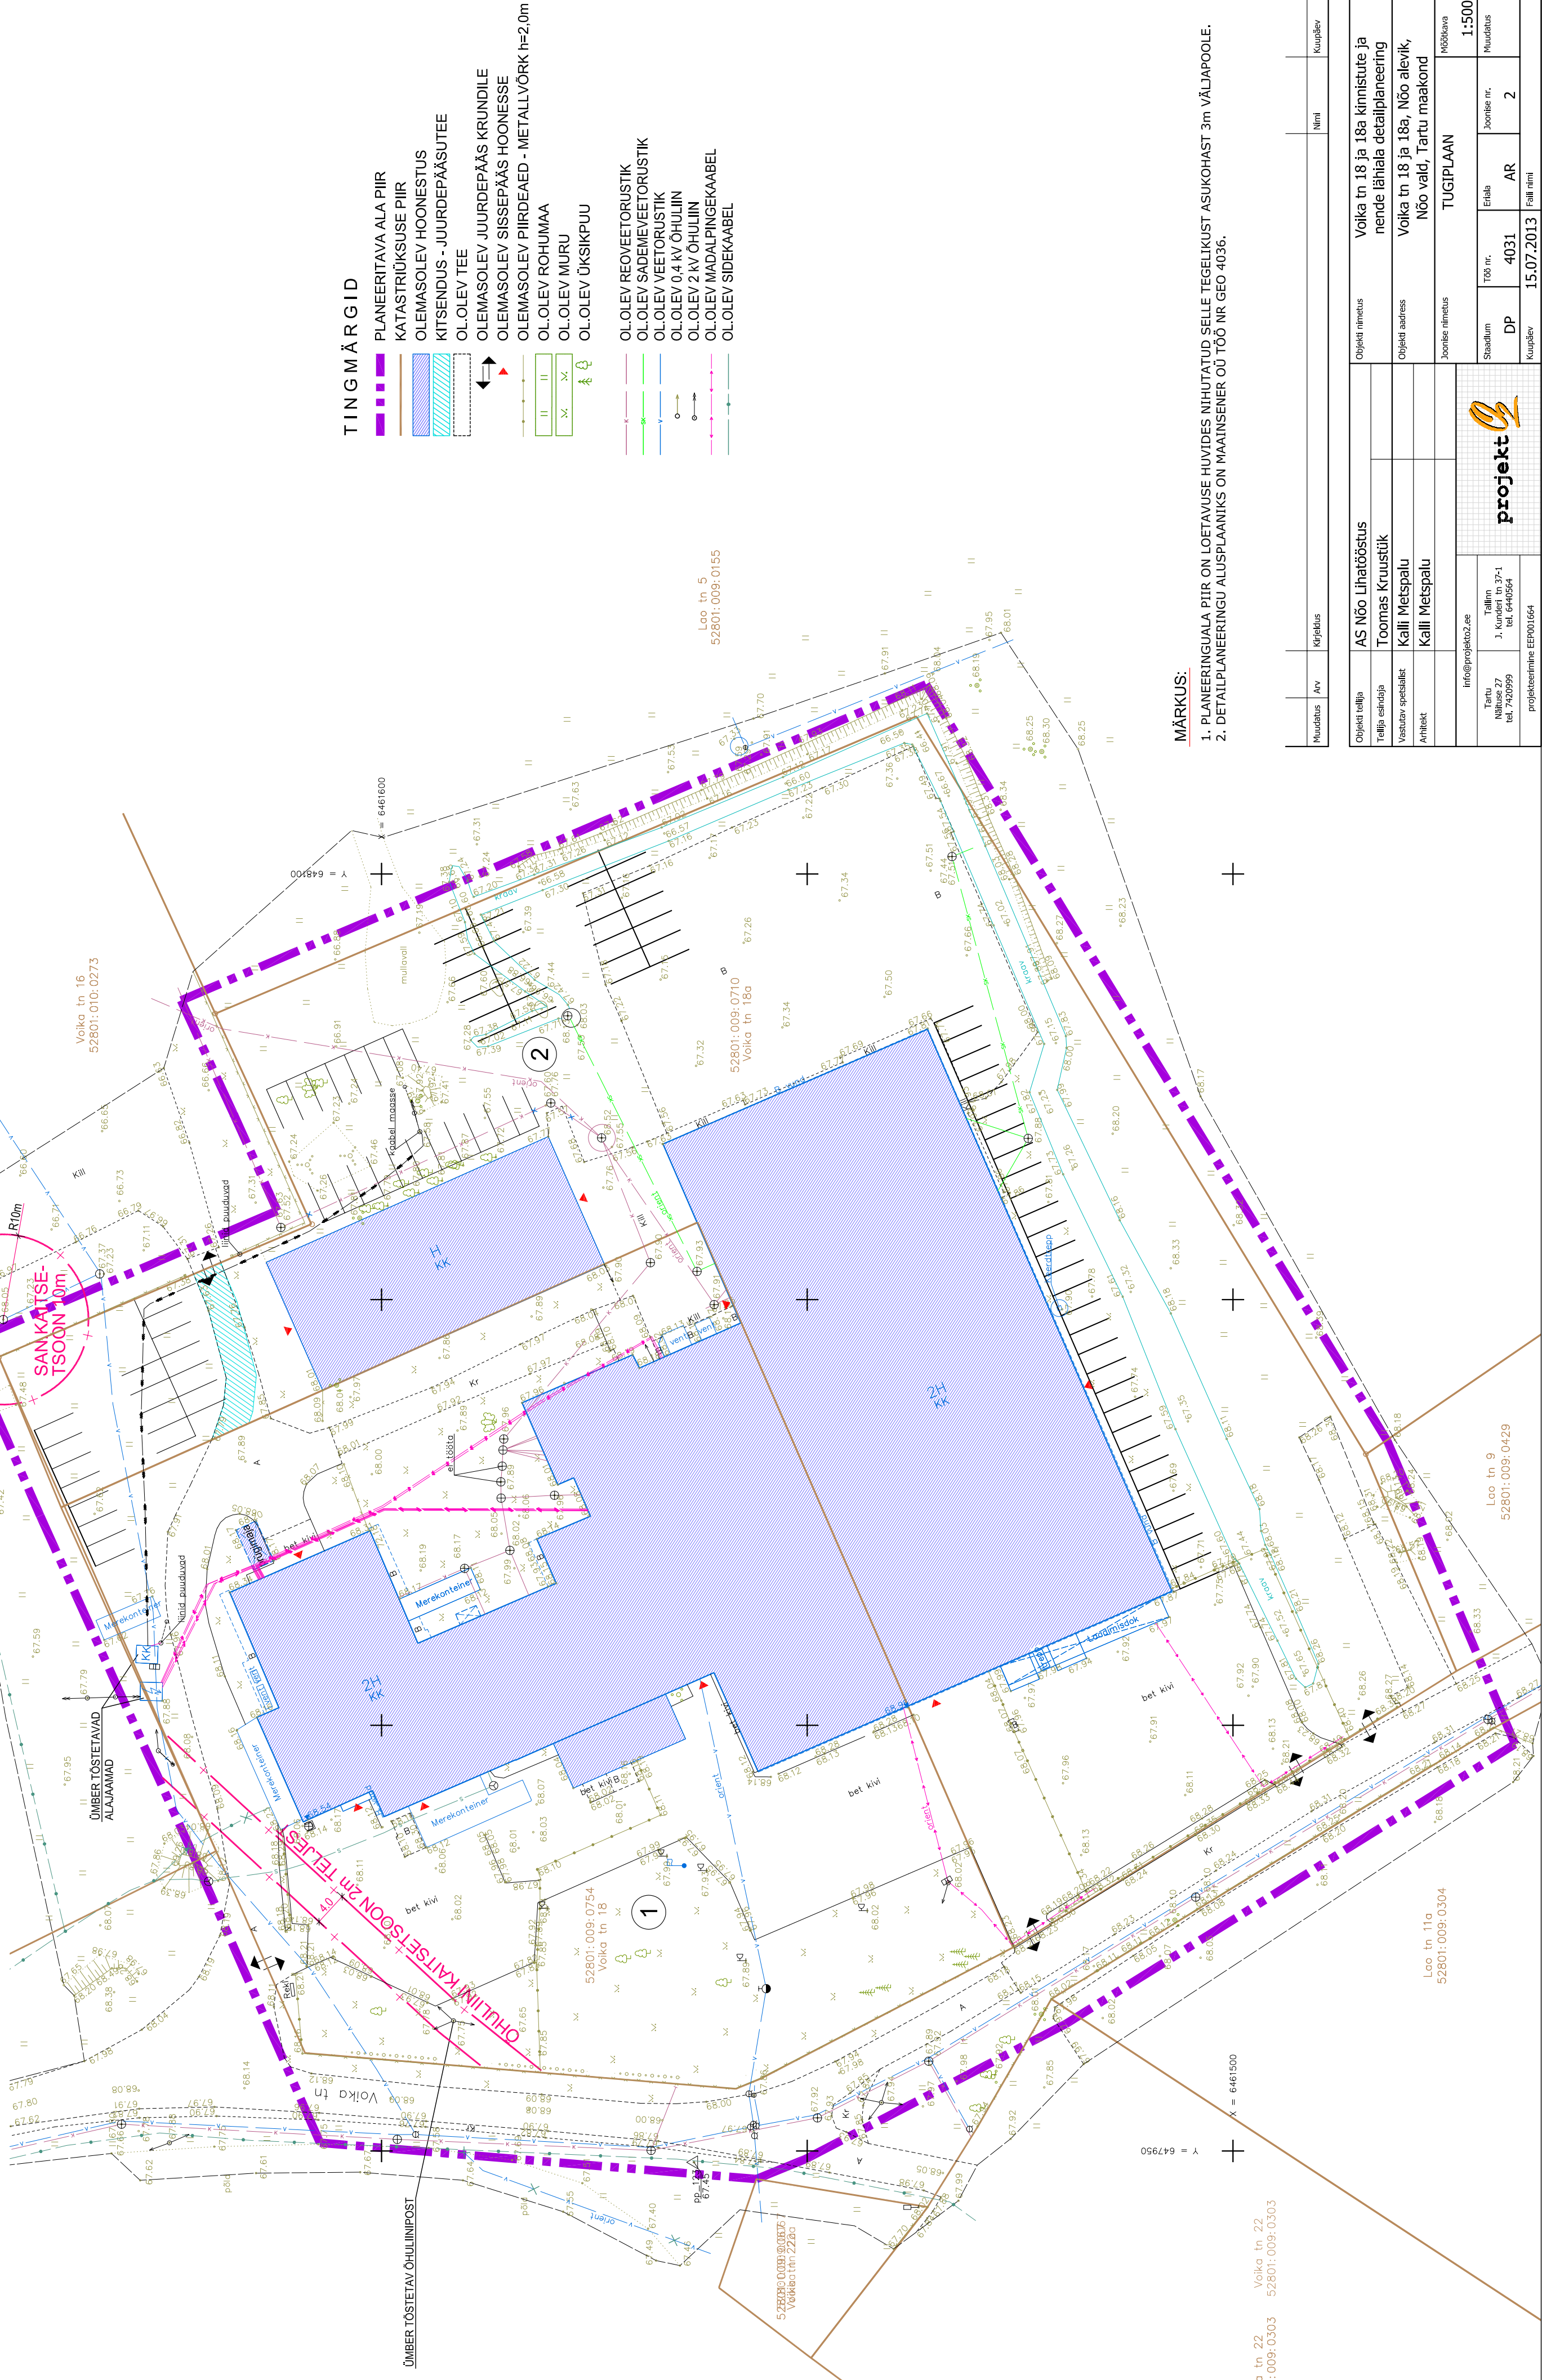

MÄRKUS:

1. PLANEERINGUALA PIIR ON LOETAVUSE HUVIDES NIHUTATUD SELLE TEGELIKUST ASUKOHAST 3m VÄLJAPOOLE;
2. DETAILPLANEERINGU ALUSPLAANIKS ON MAATSENER OÜ TÖÖ NR GEO 4036.

[illegible]