


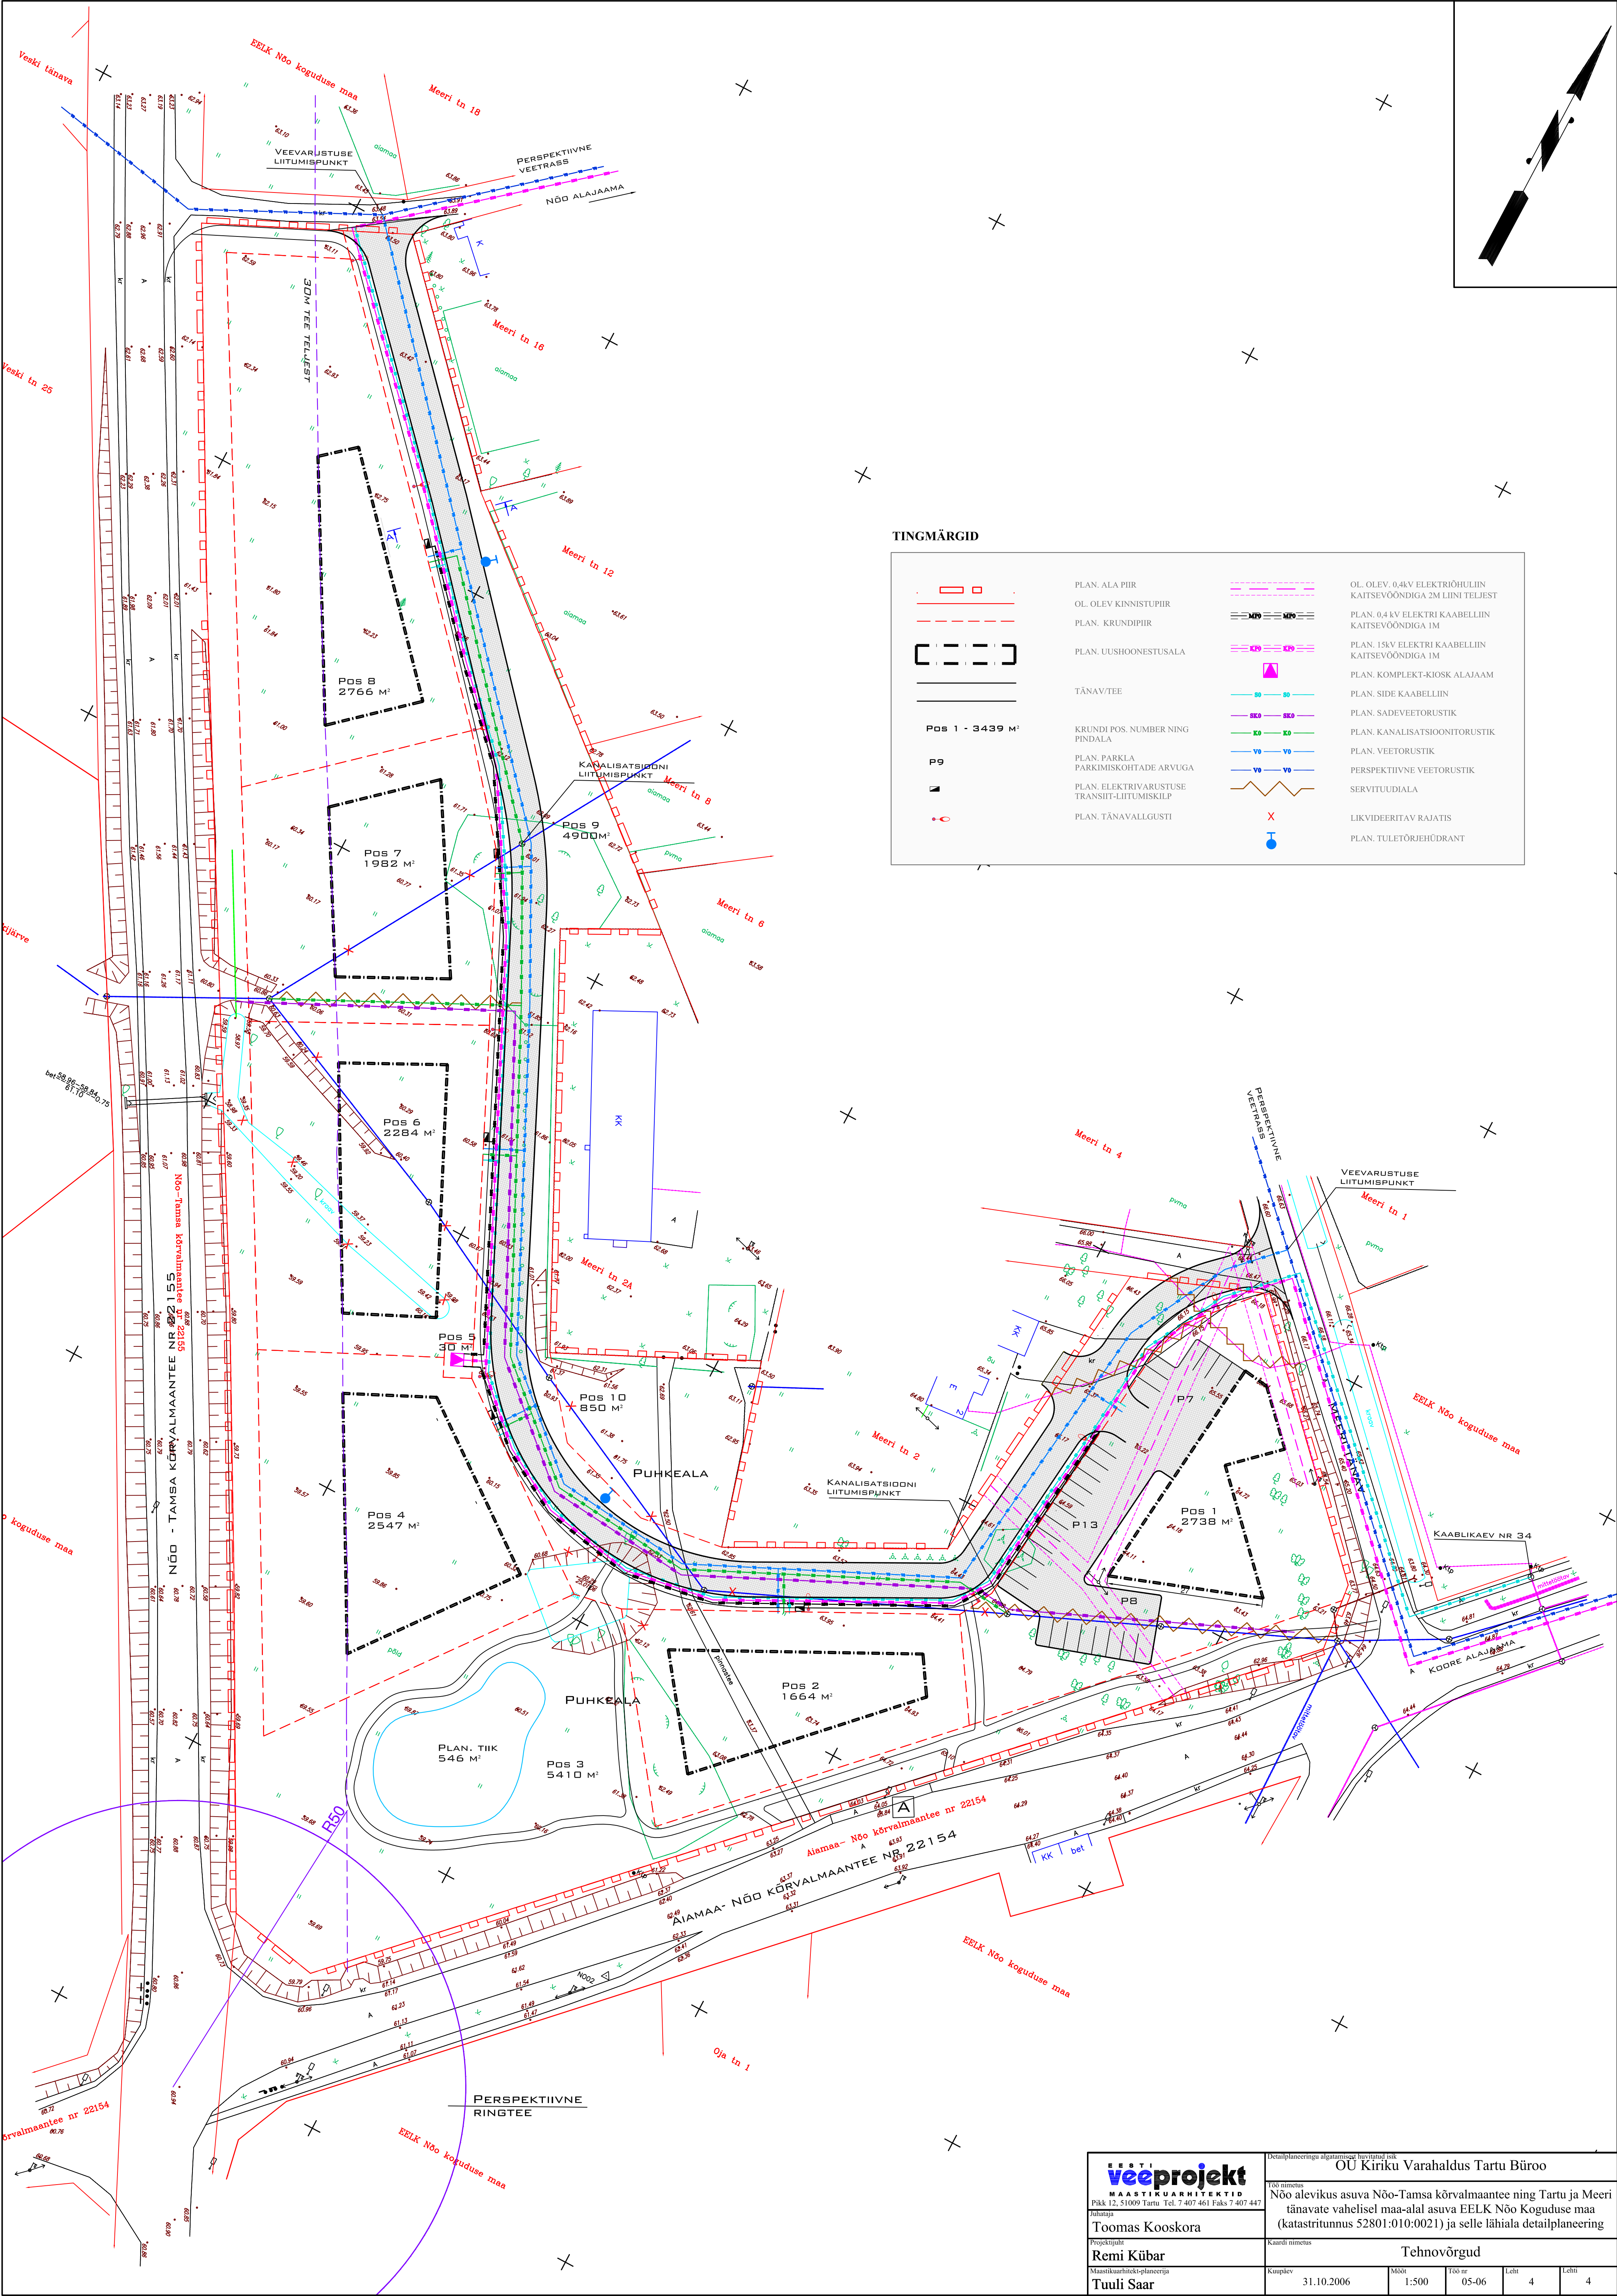

TINGMÄRGID

	PLAN. ALA PIIR		OL. OLEV. 0.4kV ELEKTRIHOULIN KAITSEVÕÕNDIGA 2M LINI TELJEST
	OL. OLEV. KINNISTUPIIR		PLAN. 0.4 kV ELEKTRI KAABELLIN KAITSEVÕÕNDIGA 1M
	PLAN. KRUNDIPIIR		PLAN. 15kV ELEKTRI KAABELLIN KAITSEVÕÕNDIGA 1M
	PLAN. UUSHOONESTUSALA		PLAN. KOMPLEKT-KIOSK ALAJAAM
	TÄNAV/TEE		PLAN. SIDE KAABELLIN
	Pos 1 - 3439 M²		PLAN. SADEVEETORUSTIK
	P 9		PLAN. KANALISATSIOONITORUSTIK
	PLAN. PARKLA		PLAN. VEETORUSTIK
	PARKIMISKOHTADE ARVUGA		PERSPEKTIVNE VEETORUSTIK
	PLAN. ELEKTRIVARUSTUSE TRANSIIT-LIITUMISKILP		SERVITUUDIALA
	PLAN. TÄNAVALLGUSTI		LIKVIDEERITAV RAJATS
			PLAN. TULETÖRJEHÜDRANT

veeprojekt

MAASTIKUARHITEKTID

Pikk 12, 51009 Tartu. Tel: 7 407 461 Faks: 7 407 447

Juhataja

Toomas Kooskora

Projekti juht

Remi Kübar

Maastikuarhitekti-planeerija

Tuuli Saar

Detailplaneeringu algatamise kuupäev

OU Kiriku Varahaldus Tartu Büroo

Nõo alevikus asuva Nõo-Tamsa kõrvalmaantee ning Tartu ja Meeri tänavate vahelisel maa-alal asuva EELK Nõo Koguduse maa (katastritunnus 52801:010:0021) ja selle lähiala detailplaneering

Kaardi nimetus

Tehnovõrgud

Kuupäev

31.10.2006

Mast

1:500

Töö nr

05-06

Leht

4

Leht

4