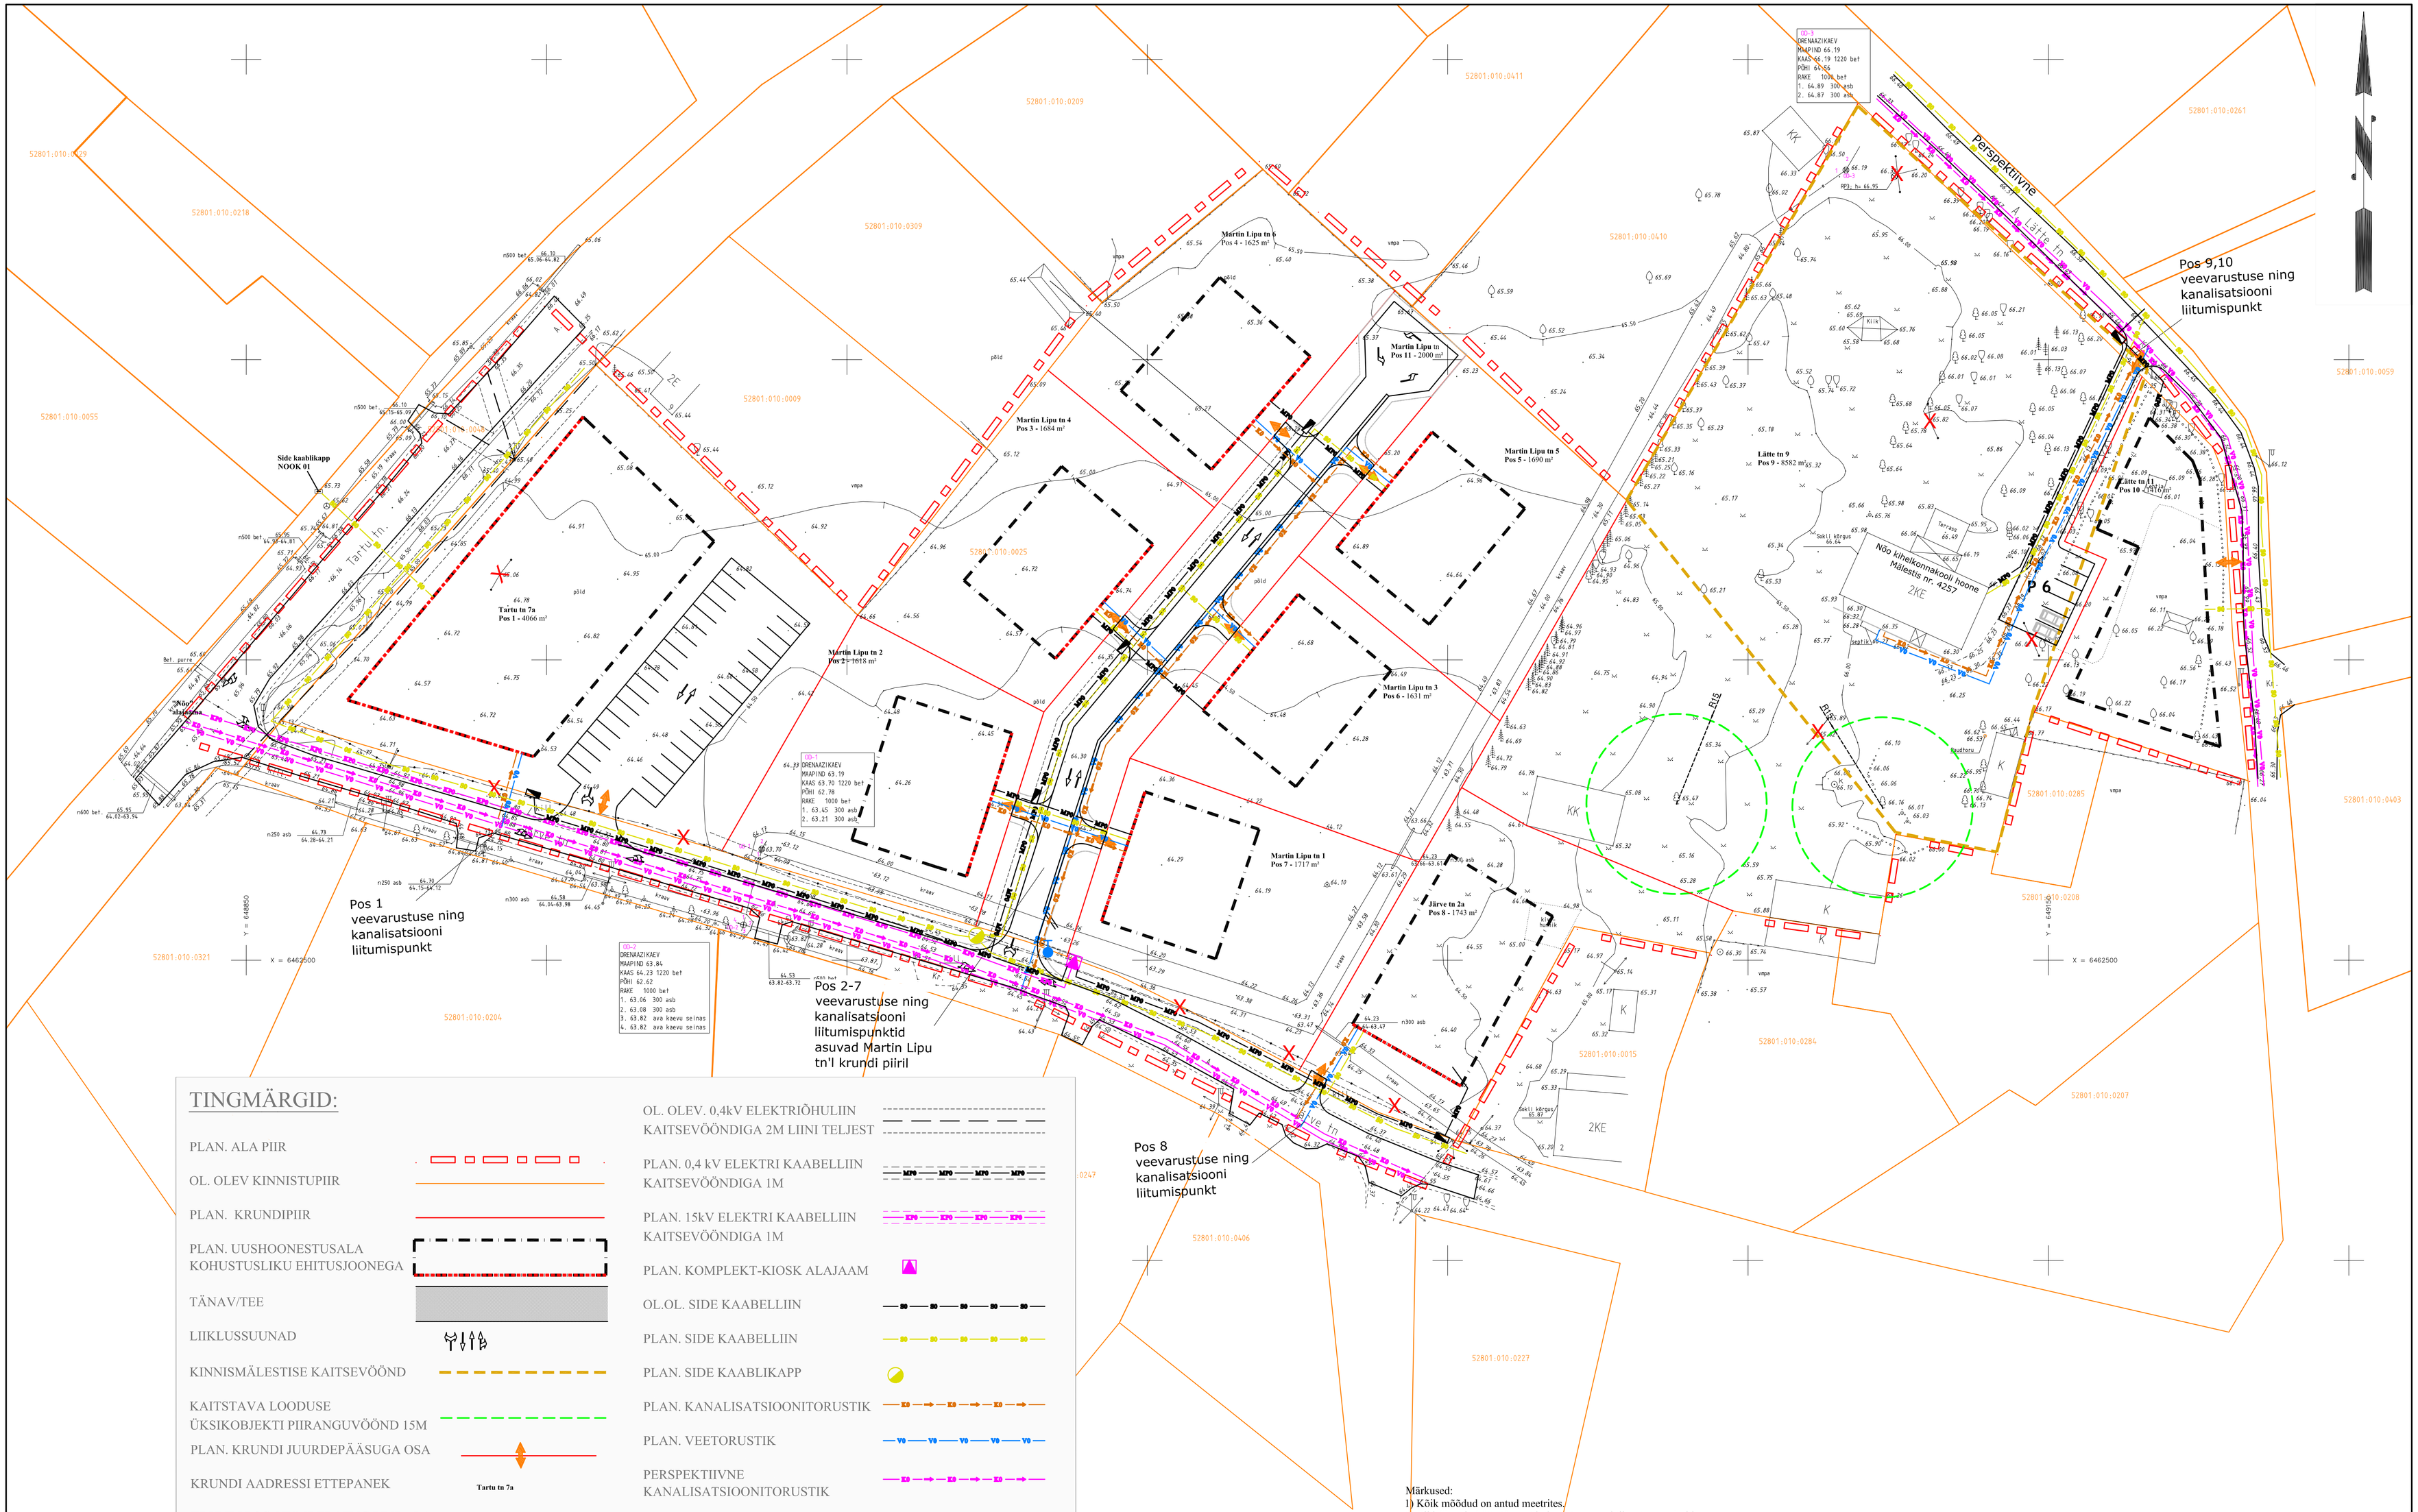

TINGMÄRGID:

- PLAN. ALA PIIR
- OL. OLEV KINNISTUPIIR
- PLAN. KRUNDIPIIR
- PLAN. UUSHOONESTUSALA KOHUSTUSLIKU EHITUSJOONEGA
- TÄNAV/TEE
- LIIKLUSSUUNAD
- KINNISMÄLESTISE KAITSEVÖÖND
- KAITSTAVA LOODUSE ÜKSIKOBJEKTI PIIRANGUVÖÖND 15M
- PLAN. KRUNDI JUURDEPÄÄSUGA OSA
- KRUNDI AADRESSI ETTEPANEK — Tartu tn 7a
- KRUNDI POS. NUMBER NING PINDALA — Pos 1 - 3439 m²
- PLAN. PARKLA PARKIMISKOHTADE ARVUGA — P 32
- PLAN. TRUUP
- PLAN. ELEKTRIVARUSTUSE TRANSIIT-LIITUMISKILP
- OL. OLEV. 0,4kV ELEKTRIÕHULIIN KAITSEVÖÖNDIGA 2M LIINI TELJEST
- PLAN. 0,4 kV ELEKTRI KAABELLIIN KAITSEVÖÖNDIGA 1M
- PLAN. 15kV ELEKTRI KAABELLIIN KAITSEVÖÖNDIGA 1M
- PLAN. KOMPLEKT-KIOSK ALAJAAM
- OL.OL. SIDE KAABELLIIN
- PLAN. SIDE KAABELLIIN
- PLAN. SIDE KAABLIKAPP
- PLAN. KANALISATSIOONITORUSTIK
- PLAN. VEETORUSTIK
- PERSPEKTIIVNE KANALISATSIOONITORUSTIK
- PERSPEKTIIVNE VEETORUSTIK
- PLAN. TULETÕRJEHÜDRANT
- SERVITUUDIALA
- LIKVIDEERITAV RAJATIS

Märkused:
1) Kõik mõõdud on antud meetrites.
2) Piki Järve ja Lätte tänavat kulgevate perspektiivsete veevärgi ja reovee kanalisatsiooni torustiku asukoht on orienteeruv. Täpne asukoht ning planeeringuala kruntide täpsed liitumispunktid määrata kindlaks vastava projektiga.
3) Tehnovõrkude asukohti on lubatud vastavate projektidega täpsustada.
4) Planeeringuala piir on parema loetavuse huvides nihutatud naabermaaüksuste territooriumile.

EESTI veeprojekt
Pikk 12, 51009 Tartu Tel. 7 407 461 Faks 7 407 447

Detailplaneeringust huvitatud isik	Kiriku Varahaldus OÜ
Töö nimetus	Nõo alevikus asuva Tartu, Järve ja Lätte tänavate vahelisel maa-alal asuva EELK Nõo Koguduse maa (katastritunnus 52801:010:0025) ja selle lähiala detailplaneering
Juhataja	Toomas Kooskora
Projektijuht	Remi Kübar
Joonise nimetus	Tehnovõrgud
Maastikuarhitekt-planeerija	Remi Kübar

Kuupäev	Mõõt	Töö nr	Leht	Lehti
01.04.2006	1:500	48-05	4	5