


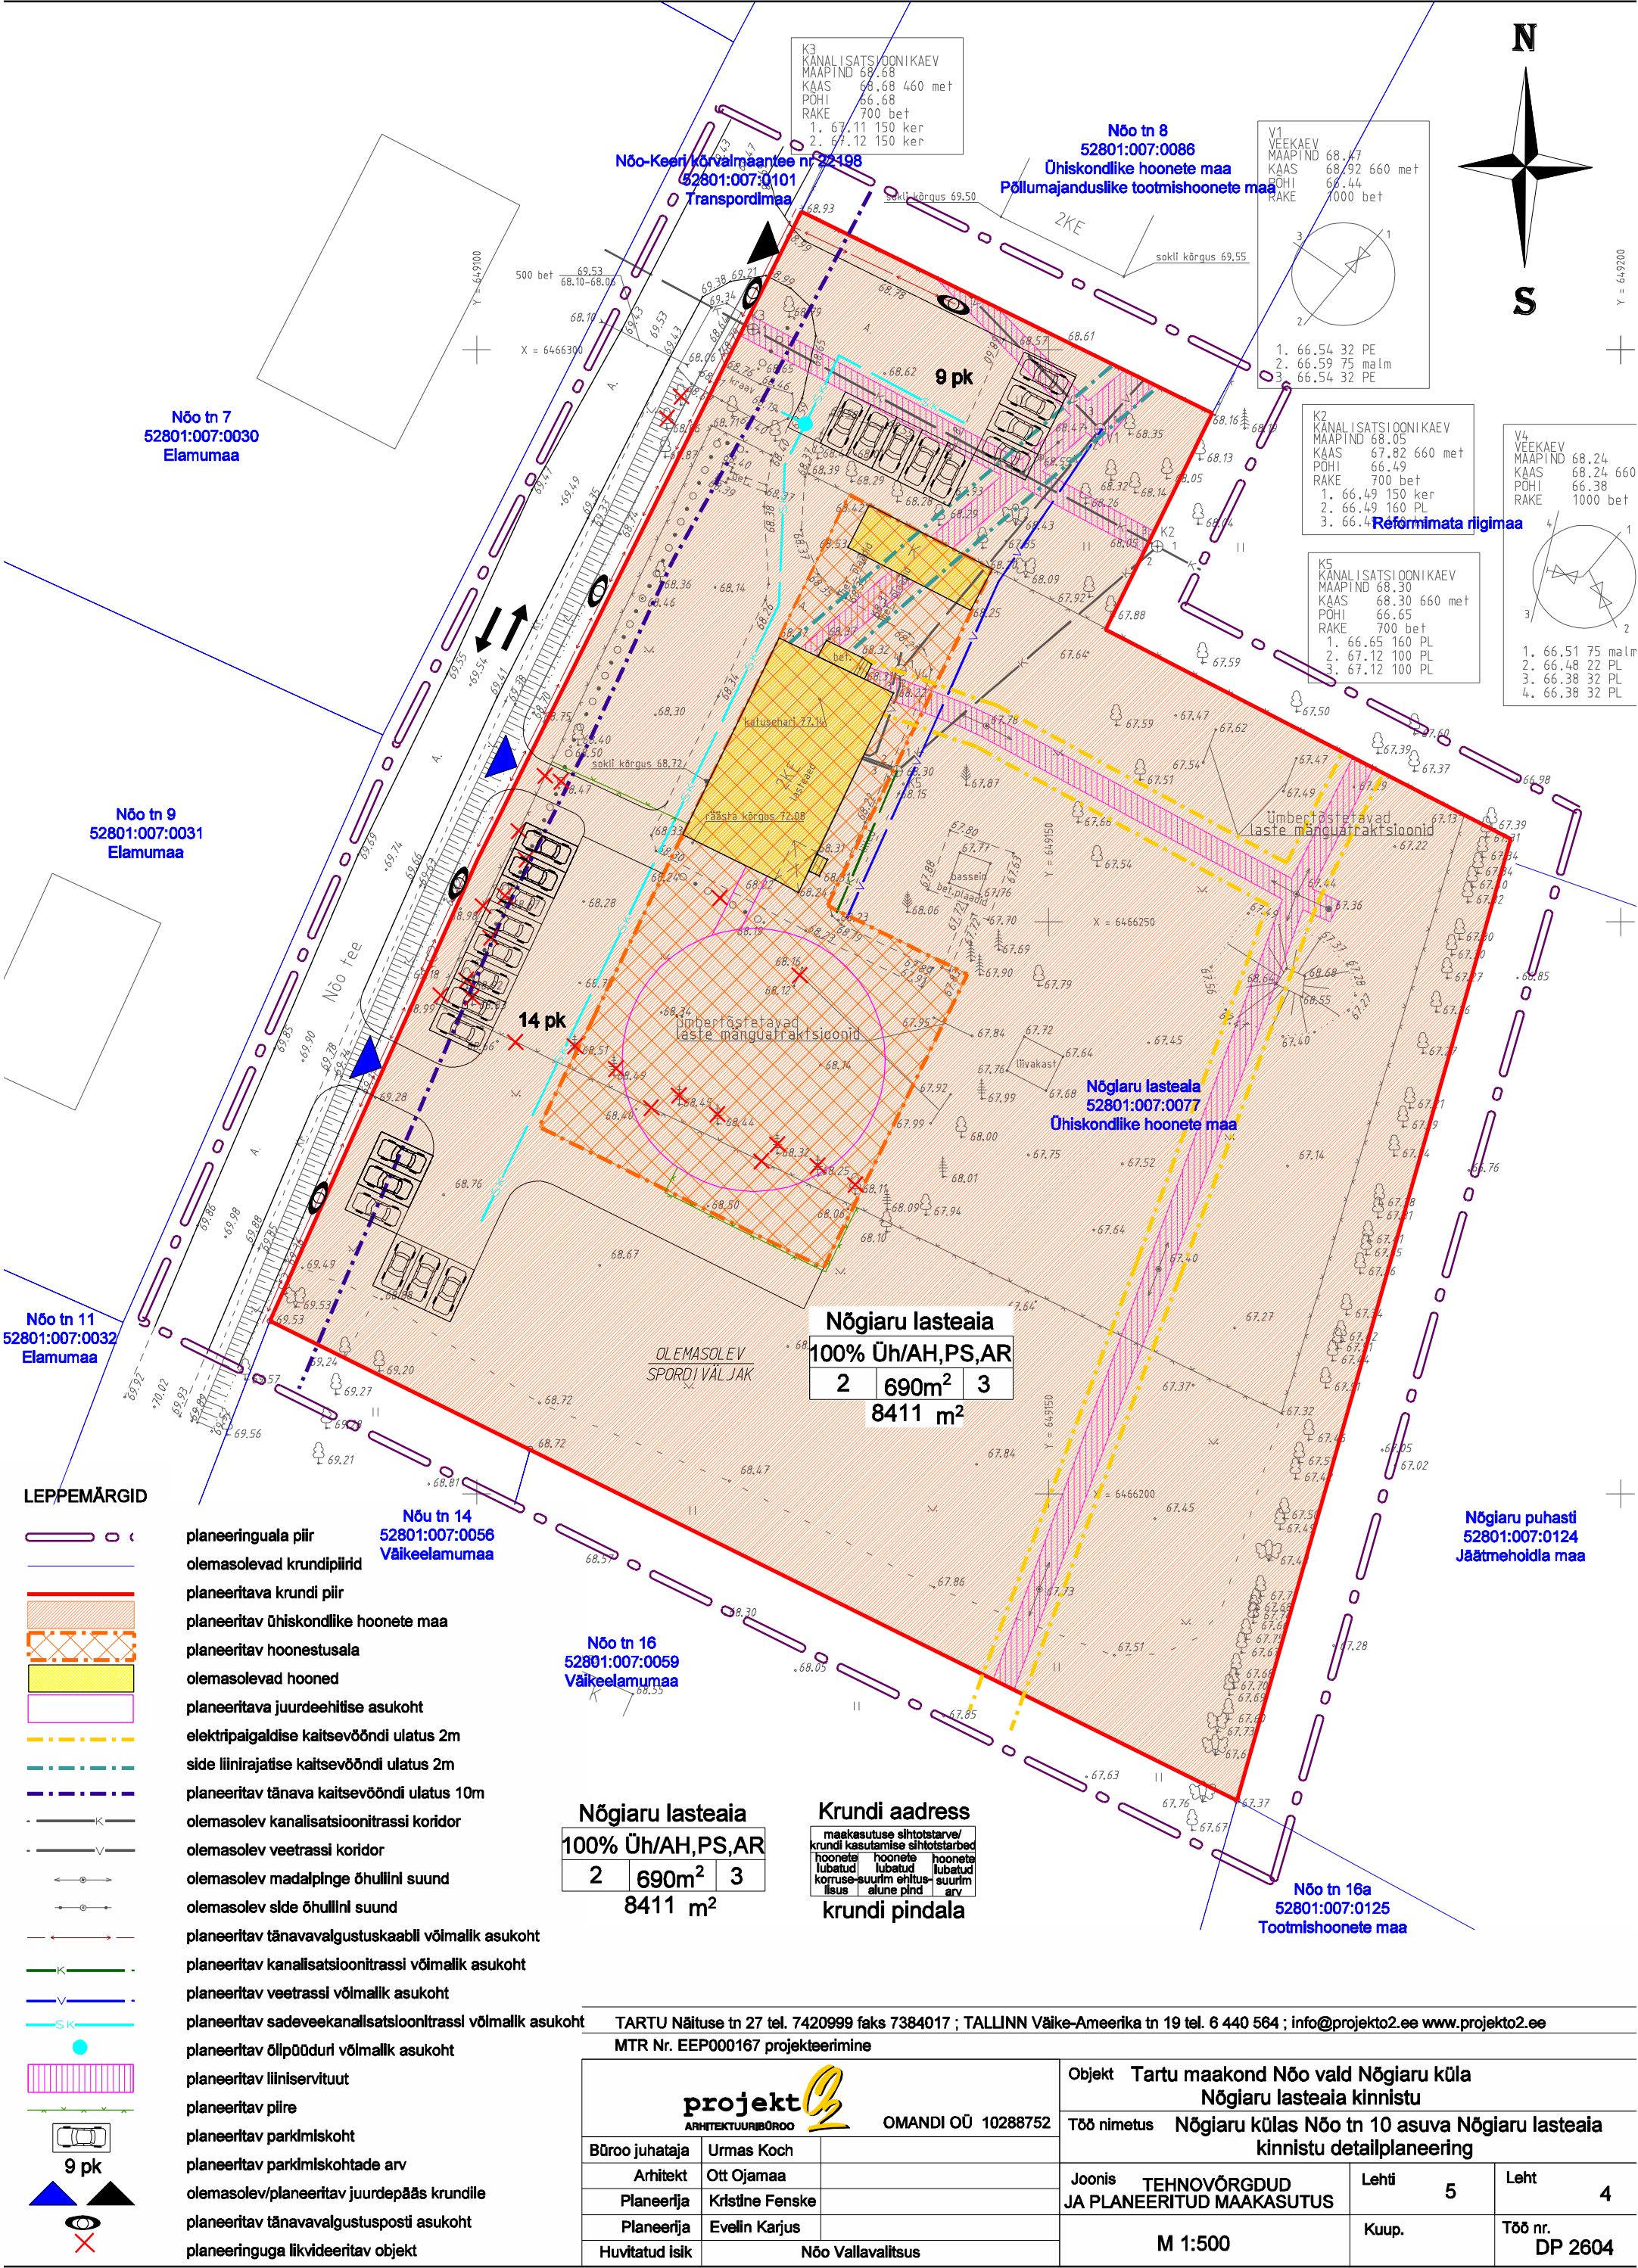

- LEPPEMÄRGID
- planeeringuala piir
 - olemasolevad krundipiirid
 - planeeritava krundi piir
 - planeeritav ühiskondlike hoonete maa
 - planeeritav hoonestusala
 - olemasolevad hooned
 - planeeritava juurdeehitise asukoht
 - elektripaigaldise kaitsevööndi ulatus 2m
 - side liinirajatisse kaitsevööndi ulatus 2m
 - planeeritav tänava kaitsevööndi ulatus 10m
 - olemasolev kanalisatsioonitrassi koridor
 - olemasolev veetrassi koridor
 - olemasolev madalpinde õhullini suund
 - olemasolev side õhullini suund
 - planeeritav tänavavalgustuskaabli võimalik asukoht
 - planeeritav kanalisatsioonitrassi võimalik asukoht
 - planeeritav veetrassi võimalik asukoht
 - planeeritav sadeveekanalisatsioonitrassi võimalik asukoht
 - planeeritav õlipõuduri võimalik asukoht
 - planeeritav liiniservituut
 - planeeritav pilre
 - planeeritav parkimisloht
 - planeeritav parkimislohtade arv
 - olemasolev/planeeritav juurdepääs krundile
 - planeeritav tänavavalgustusposti asukoht
 - planeeringuga likvideeritav objekt

Nõgiaru lasteaia
100% Üh/AH,PS,AR
2 690m² 3
8411 m²

Krundi aadress
maakasutuse sihtotstarve/
krundi kasutamise sihtotstarbed
hoonete hoonete
lubatud lubatud
koruse-suurim ehitus- suurim
lisus alune pind arv
krundi pindala

TARTU Näituse tn 27 tel. 7420999 faks 7384017 ; TALLINN Väike-Ameerika tn 19 tel. 6 440 564 ; info@projekto2.ee www.projekto2.ee

MTR Nr. EEP000167 projekteerimine

projekt ARHITEKTUURIBÜROO  OMANDI OÜ 10288752			Objekt Tartu maakond Nõo vald Nõgiaru küla Nõgiaru lasteaia kinnistu			
			Töö nimetus Nõgiaru külas Nõo tn 10 asuva Nõgiaru lasteaia kinnistu detailplaneering			
Büroo juhataja	Urmas Koch		Joonis TEHNOVÕRGDUD JA PLANEERITUD MAAKASUTUS		Lehti 5	Leht 4
Arhitekt	Ott Ojamaa					
Planeerija	Kristine Fenske					
Planeerija	Evelin Karjus					
Huvitatud isik	Nõo Vallavalitsus		M 1:500		Kuup.	Töö nr. DP 2604