Kõida Siit !!! Kõida Siit !!! Kõida Siit !!! Kõida Siit !!! Kõida Siit !!! Kõida Siit !!! Kõida Siit !!! Kõida Siit !!! Kõida Siit !!! Kõida Siit !!! Kõida Siit !!!

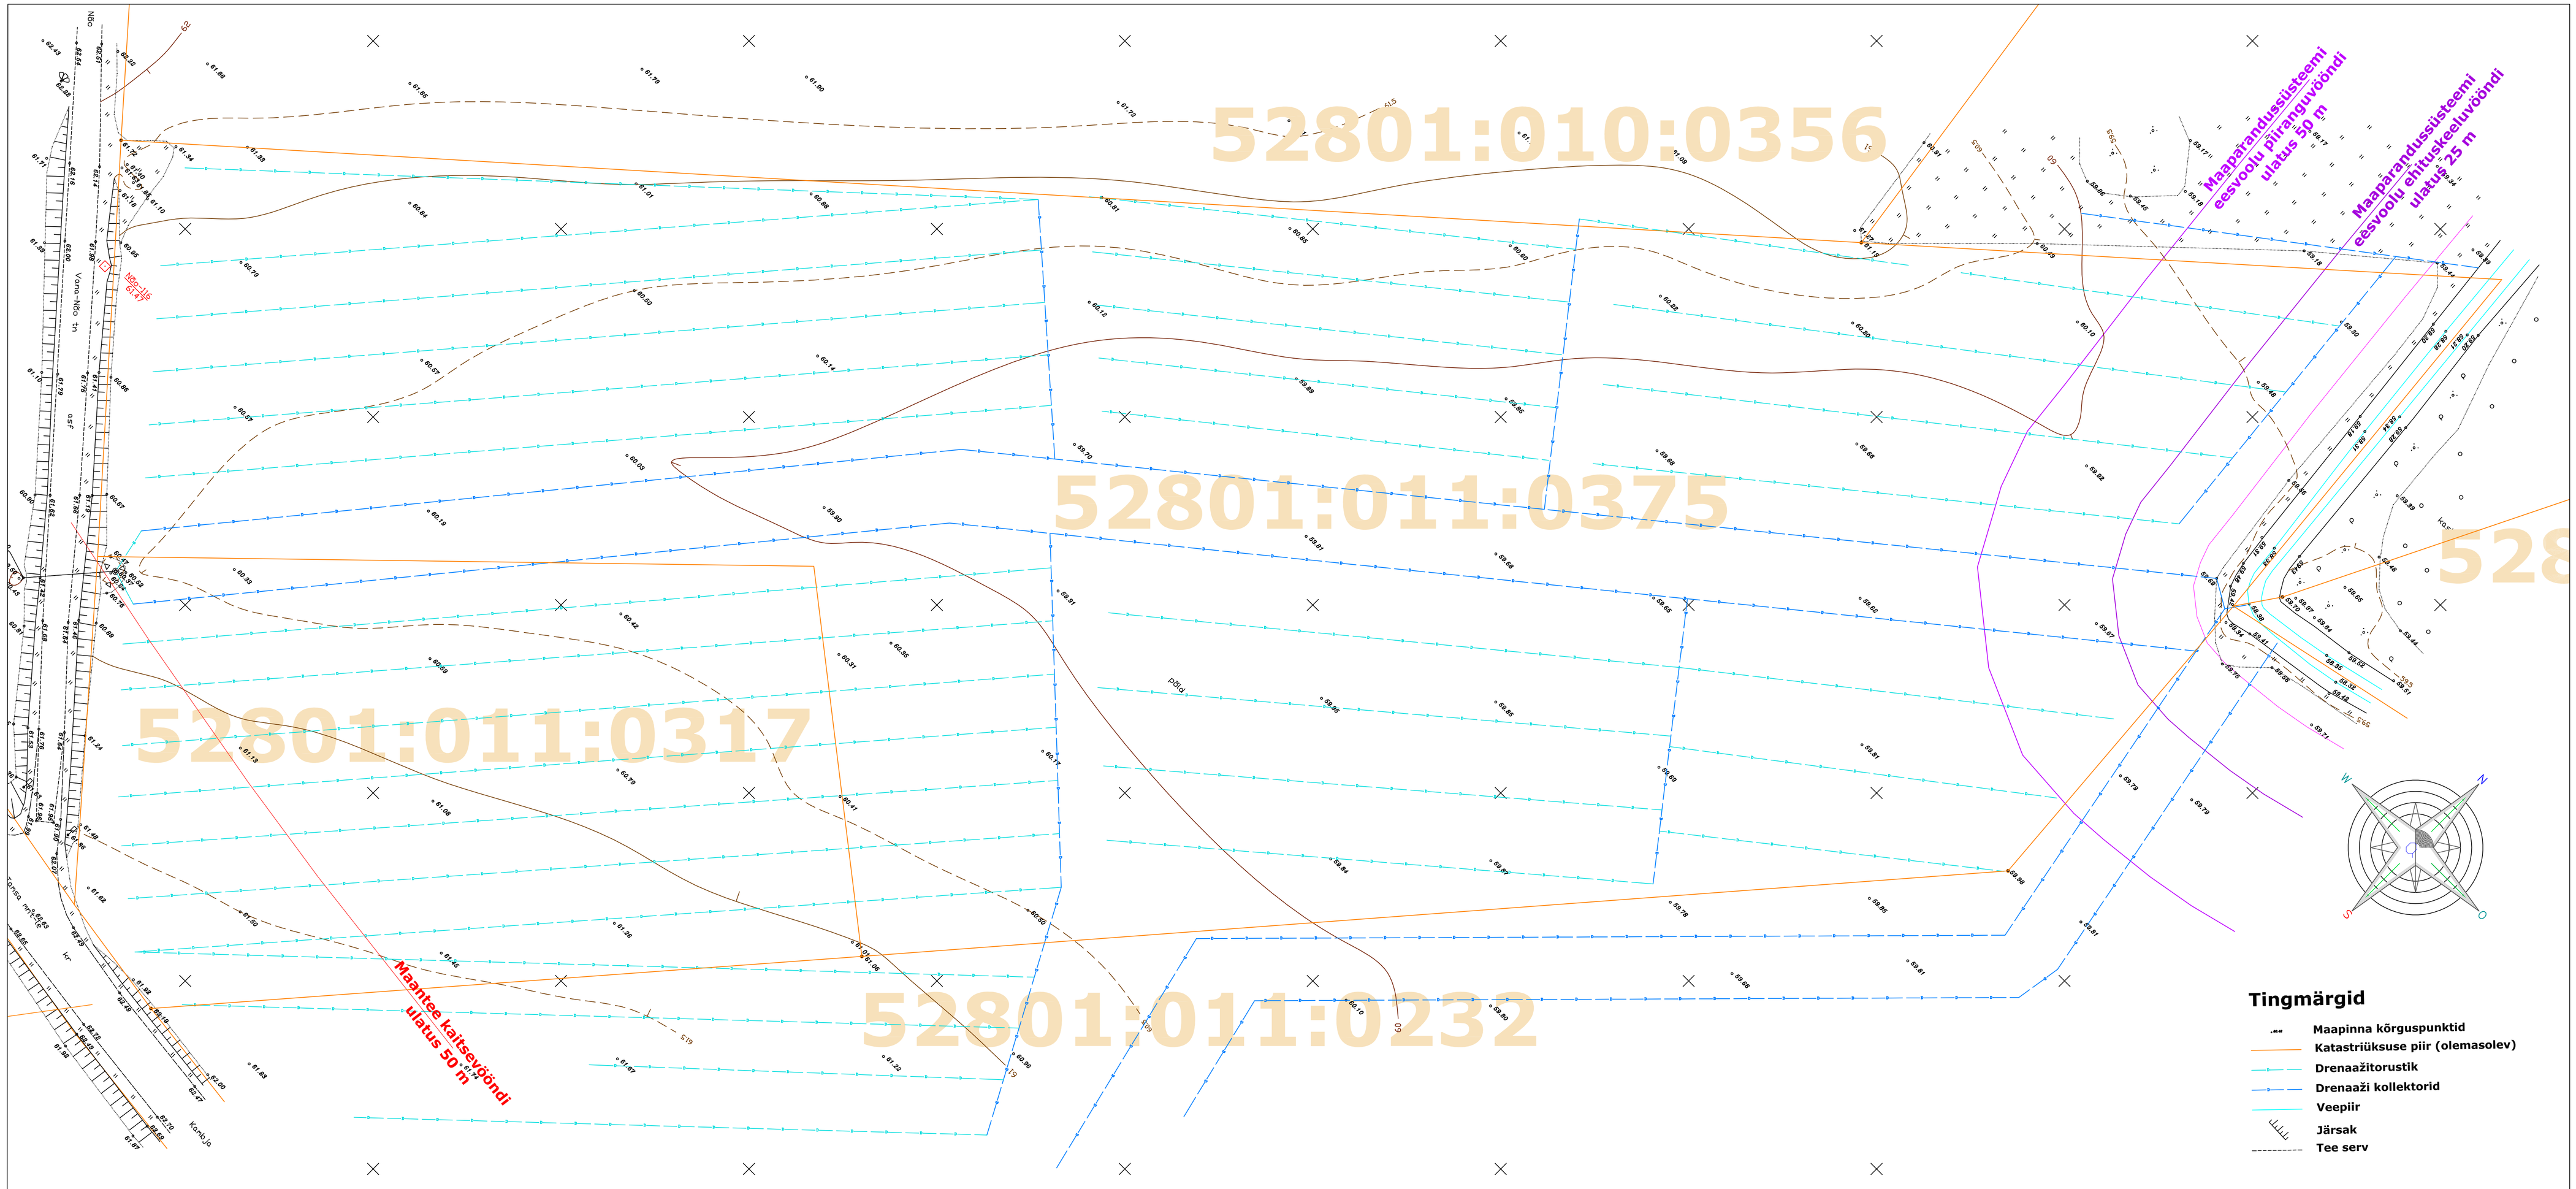
52801:010:0356
52801:011:0375
52801:011:0317
52801:011:0232
Maaparandussüsteemi eesvoolu piiranguvöönd ulatus 50 m
Maaparandussüsteemi eesvoolu ehituskeeluvöönd ulatus 25 m
Maantee kaitsevöönd ulatus 50 m
Kõrgusjõgi
Kõrgus-Nõo tee
Kõrgus-Nõo tee
Kõrgus-Nõo tee