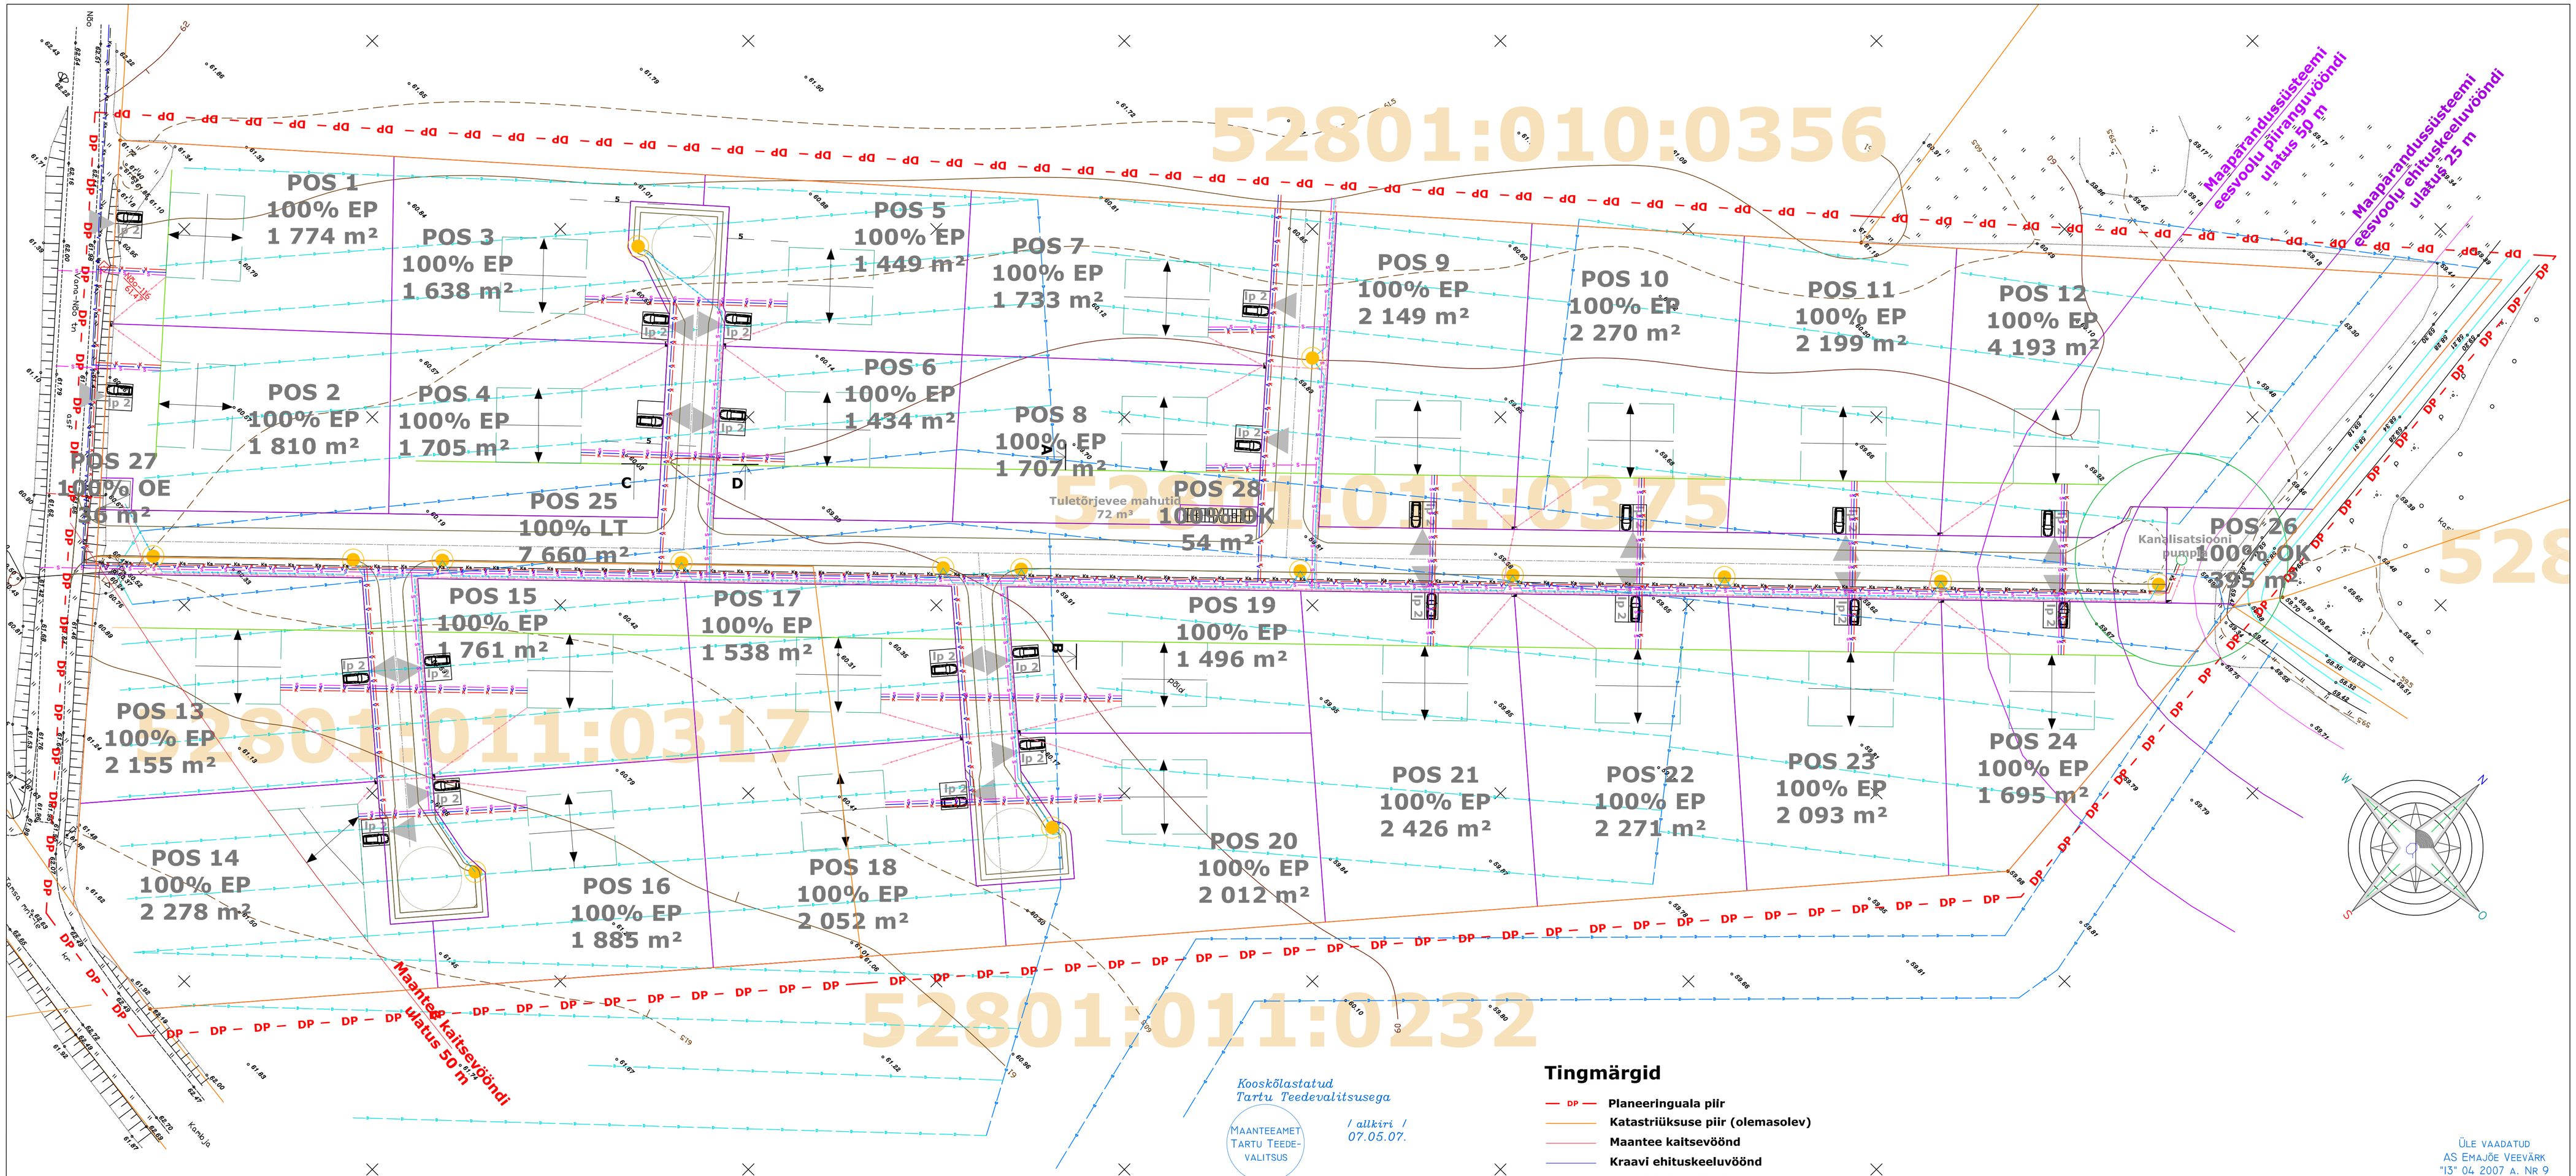

POS 1 Krundi tähis
100% EE Krundi kasutamise sihtotstarve
3 864 m² Krundi pindala

Krundi kasutamise sihtotstarbed:

EP pere-elamu maa
LT tee ja tänava maa
OK kanalisatsiooni- ja reoveepuhastuse ehitise maa
OE elektrienergia tootmise ja jaotamise ehitise maa

Kooskõlastused

1. ÜLE VAADATUD
"29" 03 2007 a.
Tööjoonised kooskõlastada
täiendavalt
/ allkiri /
Jaak Ulmas
ELION ETTEVÕTTED AS
SIDELIINIINSENER-GRUPJUHT

2. Alo Ressaar
VÕRGUARENGU PROJEKTIJUHT
OÜ JAOTUSVÕRK
KOOSKÕLASTATUD NR I572/2007
OÜ JAOTUSVÕRK TARTU PIIRKOND
"29" 03. 07 a. ALLKIRI / allkiri /
TINGIMUSTEL: Tööprojektid kooskõlastada
täiendavalt

3. ÜLE VAADATUD
AS EMAJÕE VEEVÄRK
"13" 04 2007 a. NR 9
/ allkiri /
HELJE RIIK
"03" 04 2007 / allkiri /

Tehnovõrgud

- Olemasolev drenaažitorustik
- Olemasoleva drenaažitorustiku kollektortoru
- Planeeritav kõrgepinge kaabel
- Planeeritav madalpinge kaabel
- Planeeritav tänavavalgustuskaabel
- S — Planeeritav sidekaabel
- V — Planeeritav veetorustik
- K — Planeeritav kanalisatsioonitorustik
- Ks — Planeeritav survekanalisatsioonitorustik

Tingmärgid

- DP — Planeeringuala piir
- Katastriüksuse piir (olemasolev)
- Maantee kaitsevöönd
- Kraavi ehituskeeluvöönd
- Kraavi kaitsevöönd
- Planeeritavad kruntide piirid
- Kohustuslik ehitusjoon
- Murupinnad
- Ehitusala
- Tänav või sõidutee; telgjoon
- Kergliiklustee: jalgratturid ja jalakäijad
- Juurdepääs krundile
- Parkla v parkimiskohad
- Tänavavalgusti
- Joonmõõtmed
- Kõrghaljastus: põõsad ja puud H<20 m
- Madalhaljastus: põõsad ja puude väikevormid, H < 4m
- Prügikast v -konteiner
- Reoveepumpla kuja (20m)

KOOSKÕLASTUSTE ÄRAKIRJAD KORREKTSED
PROPE MARE KESKKONNA AGENTUUR PLANEERIJA

/ ..... /
Kuldar Kollom

"...."..... 2007.a

ÜLE VAADATUD
AS EMAJÕE VEEVÄRK
"13" 04 2007 a. NR 9
/ allkiri /

Märkused:

1. Planeeritava ala suurus on 55 846 m², sh:
   1.1 Heinla katastriüksus (52801:011:0375): 44 665 m²;
   1.2 Kooli katastriüksus (52801:011:0317): 11 181 m²
2. Detailplaneeringu koostamisel on kasutatud alusplaanina OÜ Elker RMT (litsentsi nr 382 MA) poolt koostatud geodeetiliste mõõdistuste tööd nr Nõo-23-GA:
   2.1 Koordinaatide süsteem: L-EST 97;
   2.2 Kõrguste süsteem: Balti 1977.
3. Planeeringuala piir on kaartide parema loetavuse huvides nihutatud viis meetrit katastriüksus(t)e piirist väljapoole. Käesoleva detailplaneeringuga käsitletakse vaid hõlmatud katastriüksusi.
4. Teede ja tänavate laised ning tehnovõrkude paiknemine täpsustatakse tööprojektide koostamisel.
5. Planeeritud kõrg- ja madalhaljastuse asukoht ning hulk täpsustatakse haljastusprojekti koostamisel.
6. Vastavalt planeerimiseaduse § 2 on käesoleva detailplaneeringu üksteisest lahutamatud osad kaardid ja seletuskiri.

LÕUNA-EESTI PÄÄSTERESKUS

Töö nimetus	Nõo alevikus asuva Heinla kinnistu ja selle lähiala detailplaneering		DP060018
Staatus	DETAILPLANEERING	TEHNOVÕRGUD	1:500
Joonis	Nõo Vallavalitsus		Leht 3 / Lehti 5

	Nimi	Allkiri	Kuupäev
Juhataja	Martin Alm		
Planeerija	Kuldar Kollom		