Kooskõlastatud
Nr.1-160 29.august 2007
Lõuna-Eesti Päästekeskus
Insenertehniline Büroo
juhataja Margo Lempu
Viseeritud seletuse lehed 7,8

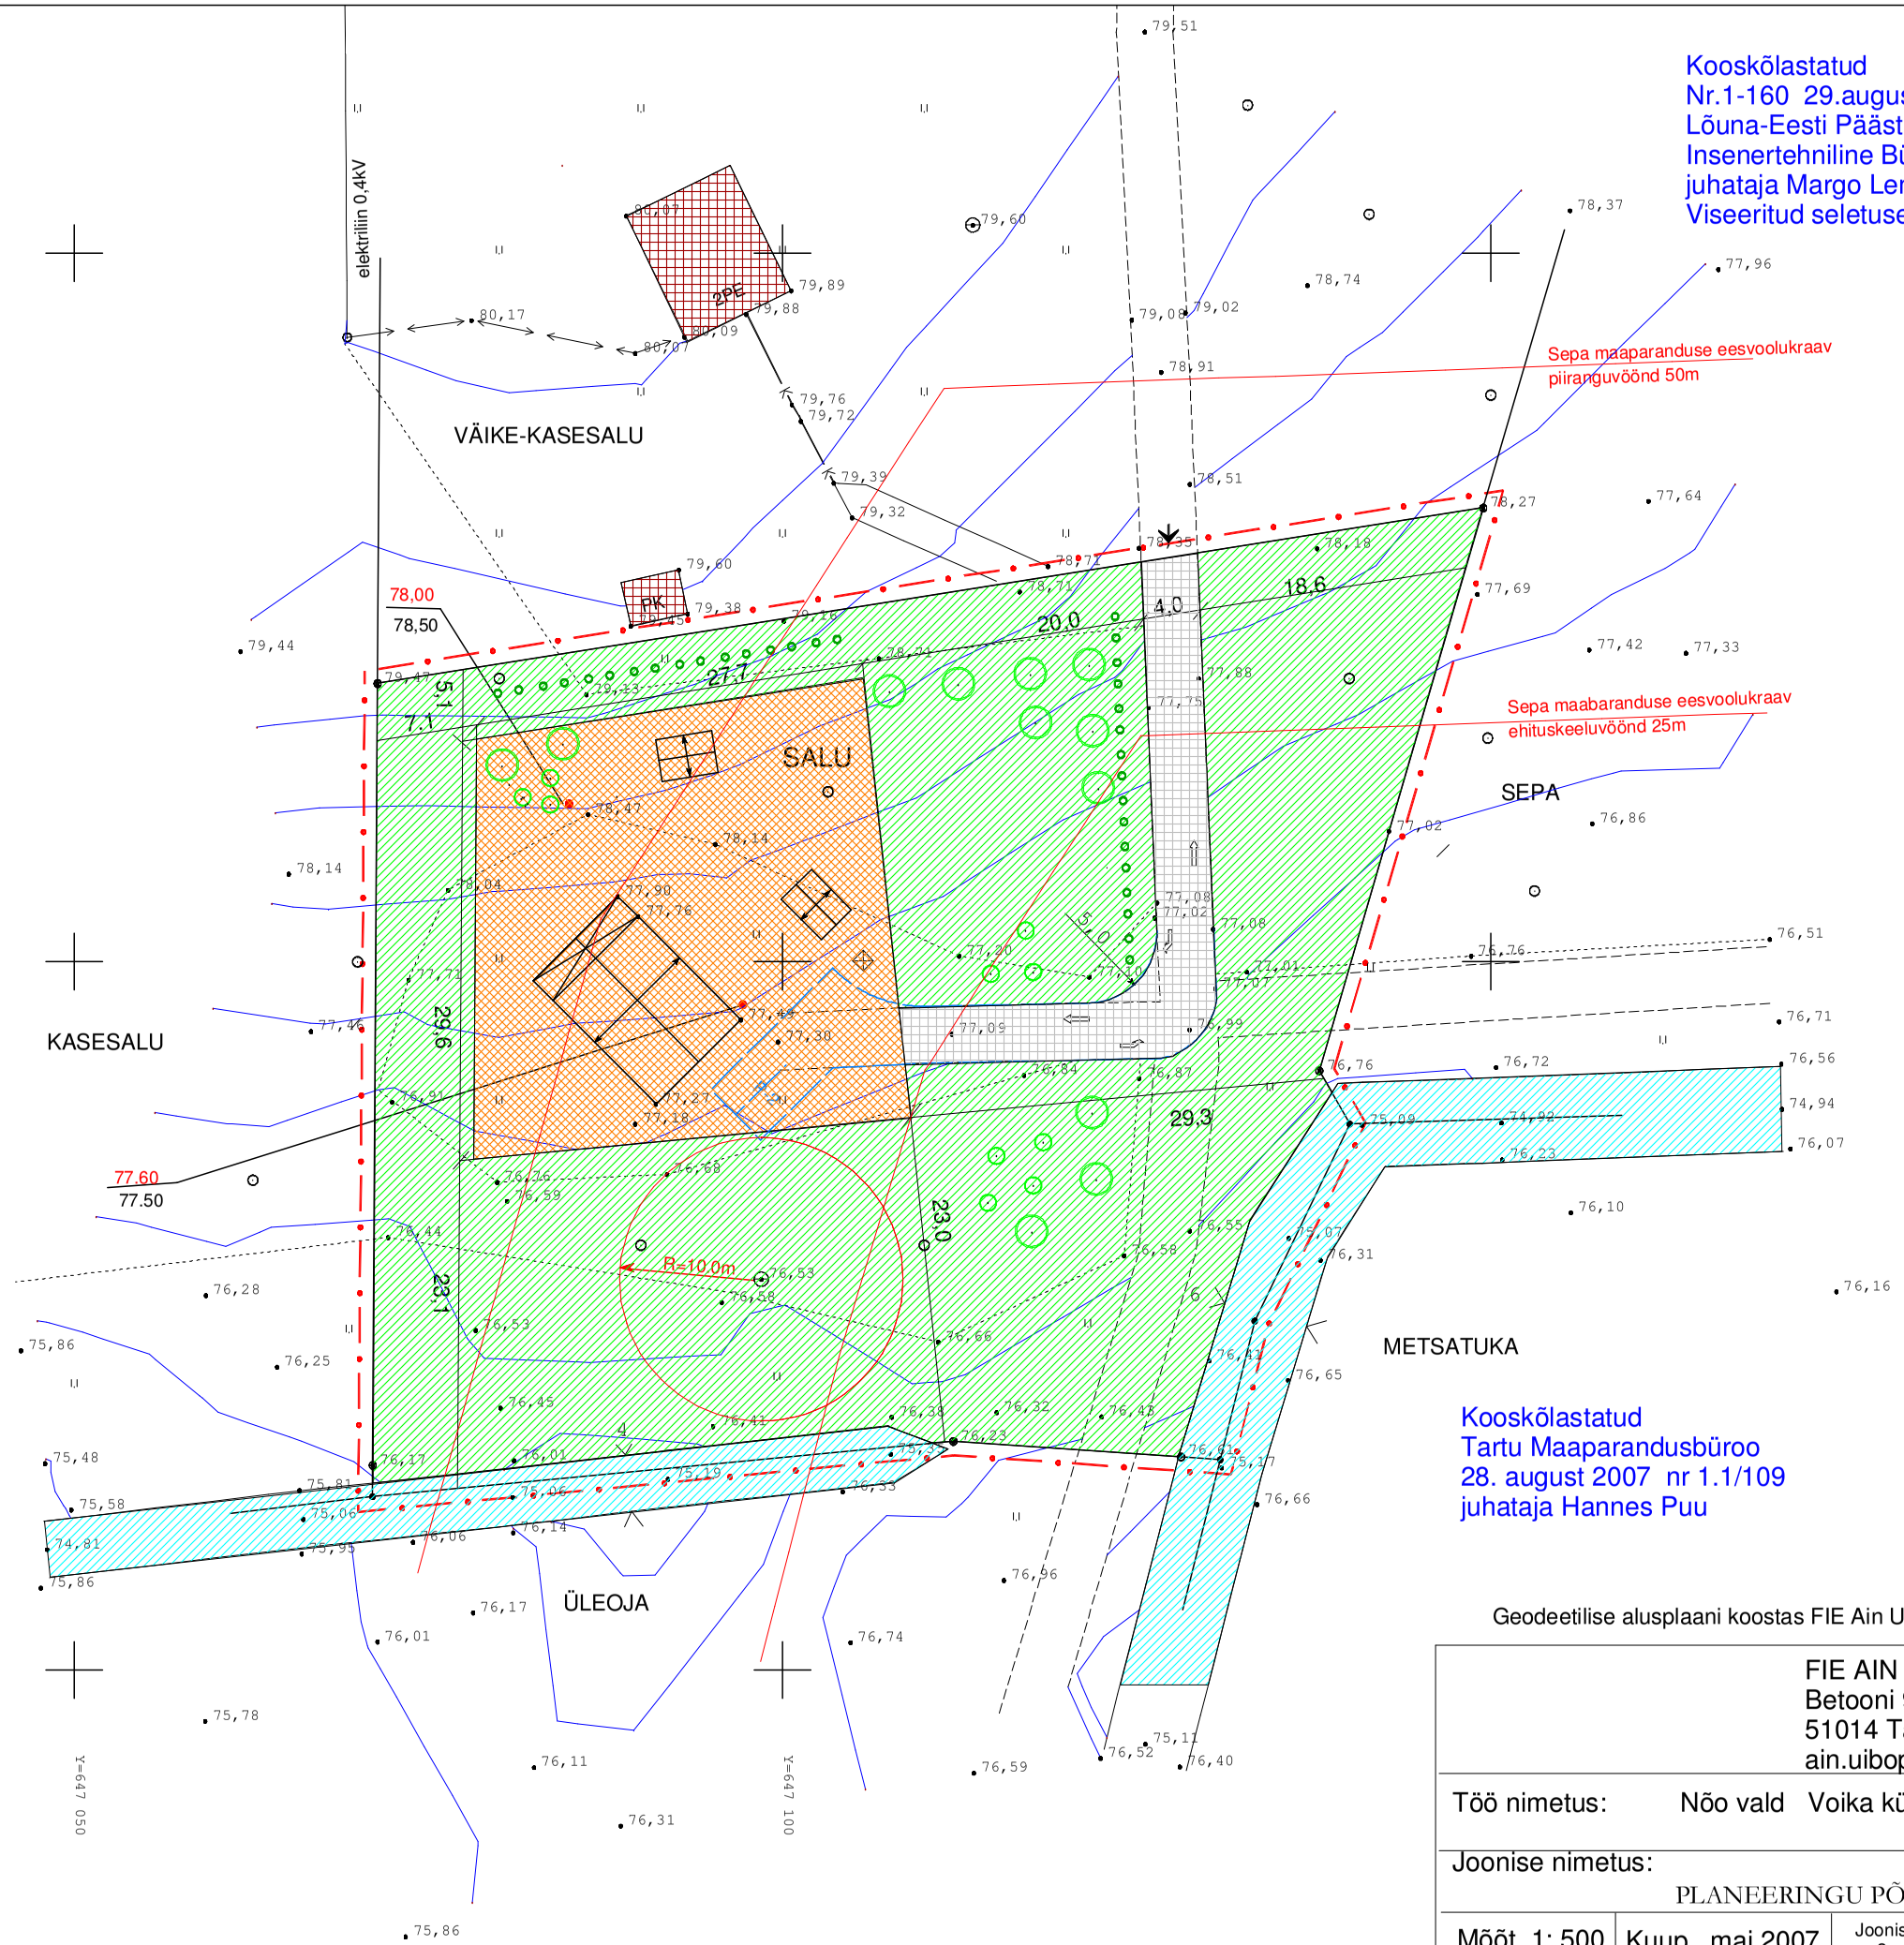

N
S

TINGMÄRGID
SALU -krundi aadress
-detailplaneeringu ala piir
-olemasolev krundipiir
P-2 -planeeritud tee ja parkimiskohad
-planeeritud juurdepääs krundile
-planeeritud liikumissuund
-planeeritud puu, põõsas, hekk
-planeeritud hoonestusala
-planeeritud kõvakattega ala
E -planeeritud prügikast
-planeeritud hooned
-planeeritud haljasala
-olemasolev kraav
- olemasolevad hooned
-olemasolevad kitsendused
78,00 planeeritud maapinna absoluutkõrgus
78,00 olemasolev maapinna absoluutkõrgus

Krundi aadress	SALU
pindala m2	4166
sihtotstarve	M 100%
suurim hoonete arv	1 põhihoone 2 kõrvalhoonet
korruste arv	2
hoonestusala m2	889
suurim ehitusalune pindala m2	180
hoone suurim abs.kõrgus m	87,00
tulepüsivusklass	TP3
katusekalle	30-45

Kooskõlastatud
Tartu Maaparandusbüroo
28. august 2007 nr 1.1/109
juhataja Hannes Puu

Geodeetilise alusplaani koostas FIE Ain Uibopuu aprill 2007 DP

FIE AIN UIBOPUU Betooni 9 51014 Tartu ain.uibopuu@neti.ee				Töö nr. DP-07/001 Tellija: Voika Puit OÜ	
Töö nimetus: Nõo vald Voika küla				Amet	Nimi	Allkiri
				juhataja	Ain Uibopuu	
Joonise nimetus: PLANEERINGU PÕHIJOONIS				koostas	Piia Uibopuu	
Mõõt 1: 500	Kuup. mai 2007	Joonise nr.2	DIPL. nr. 1234 29.juunil 1993 a.			