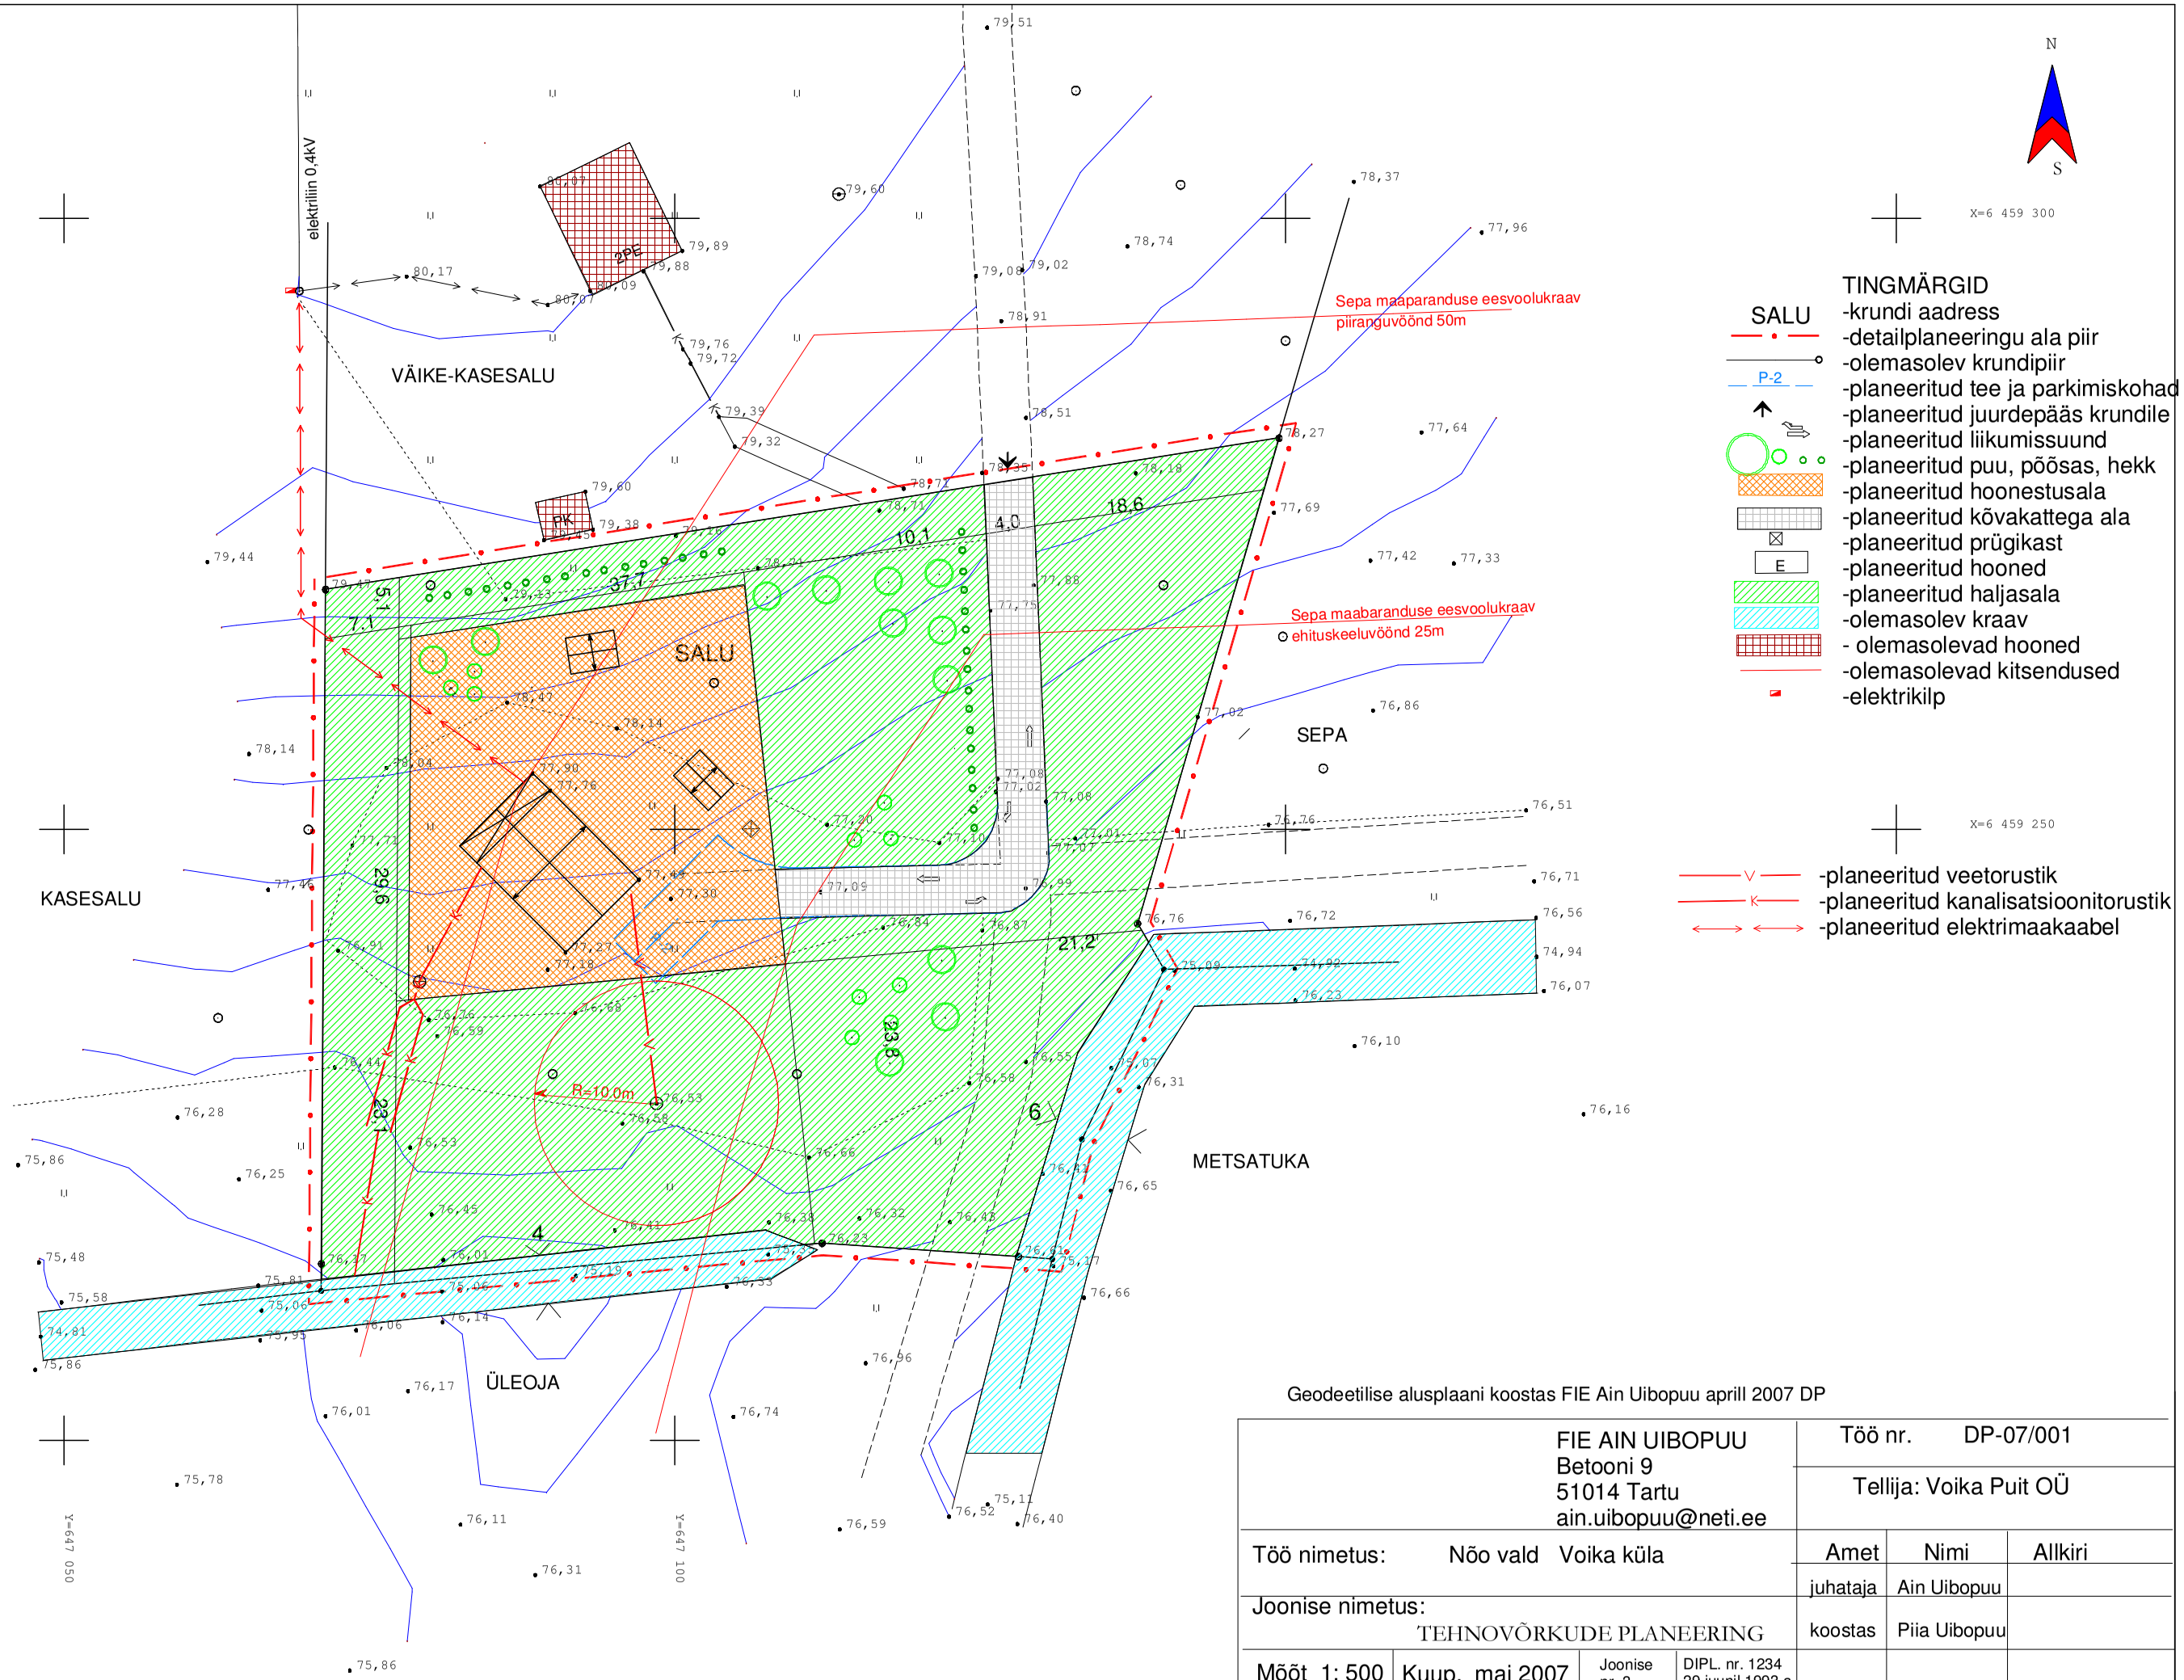

Geodeetilise alusplaani koostas FIE Ain Uibopuu aprill 2007 DP

FIE AIN UIBOPUU Betooni 9 51014 Tartu ain.uibopuu@neti.ee			Töö nr. DP-07/001		
			Tellija: Voika Puit OÜ		
Töö nimetus: Nõo vald Voika küla			Amet	Nimi	Allkiri
			juhataja	Ain Uibopuu	
Joonise nimetus: TEHNOVÕRKUDE PLANEERING			koostas	Piia Uibopuu	
Mõõt 1: 500	Kuup. mai 2007	Joonise nr. 3	DIPL. nr. 1234 29.juunil 1993 a.		