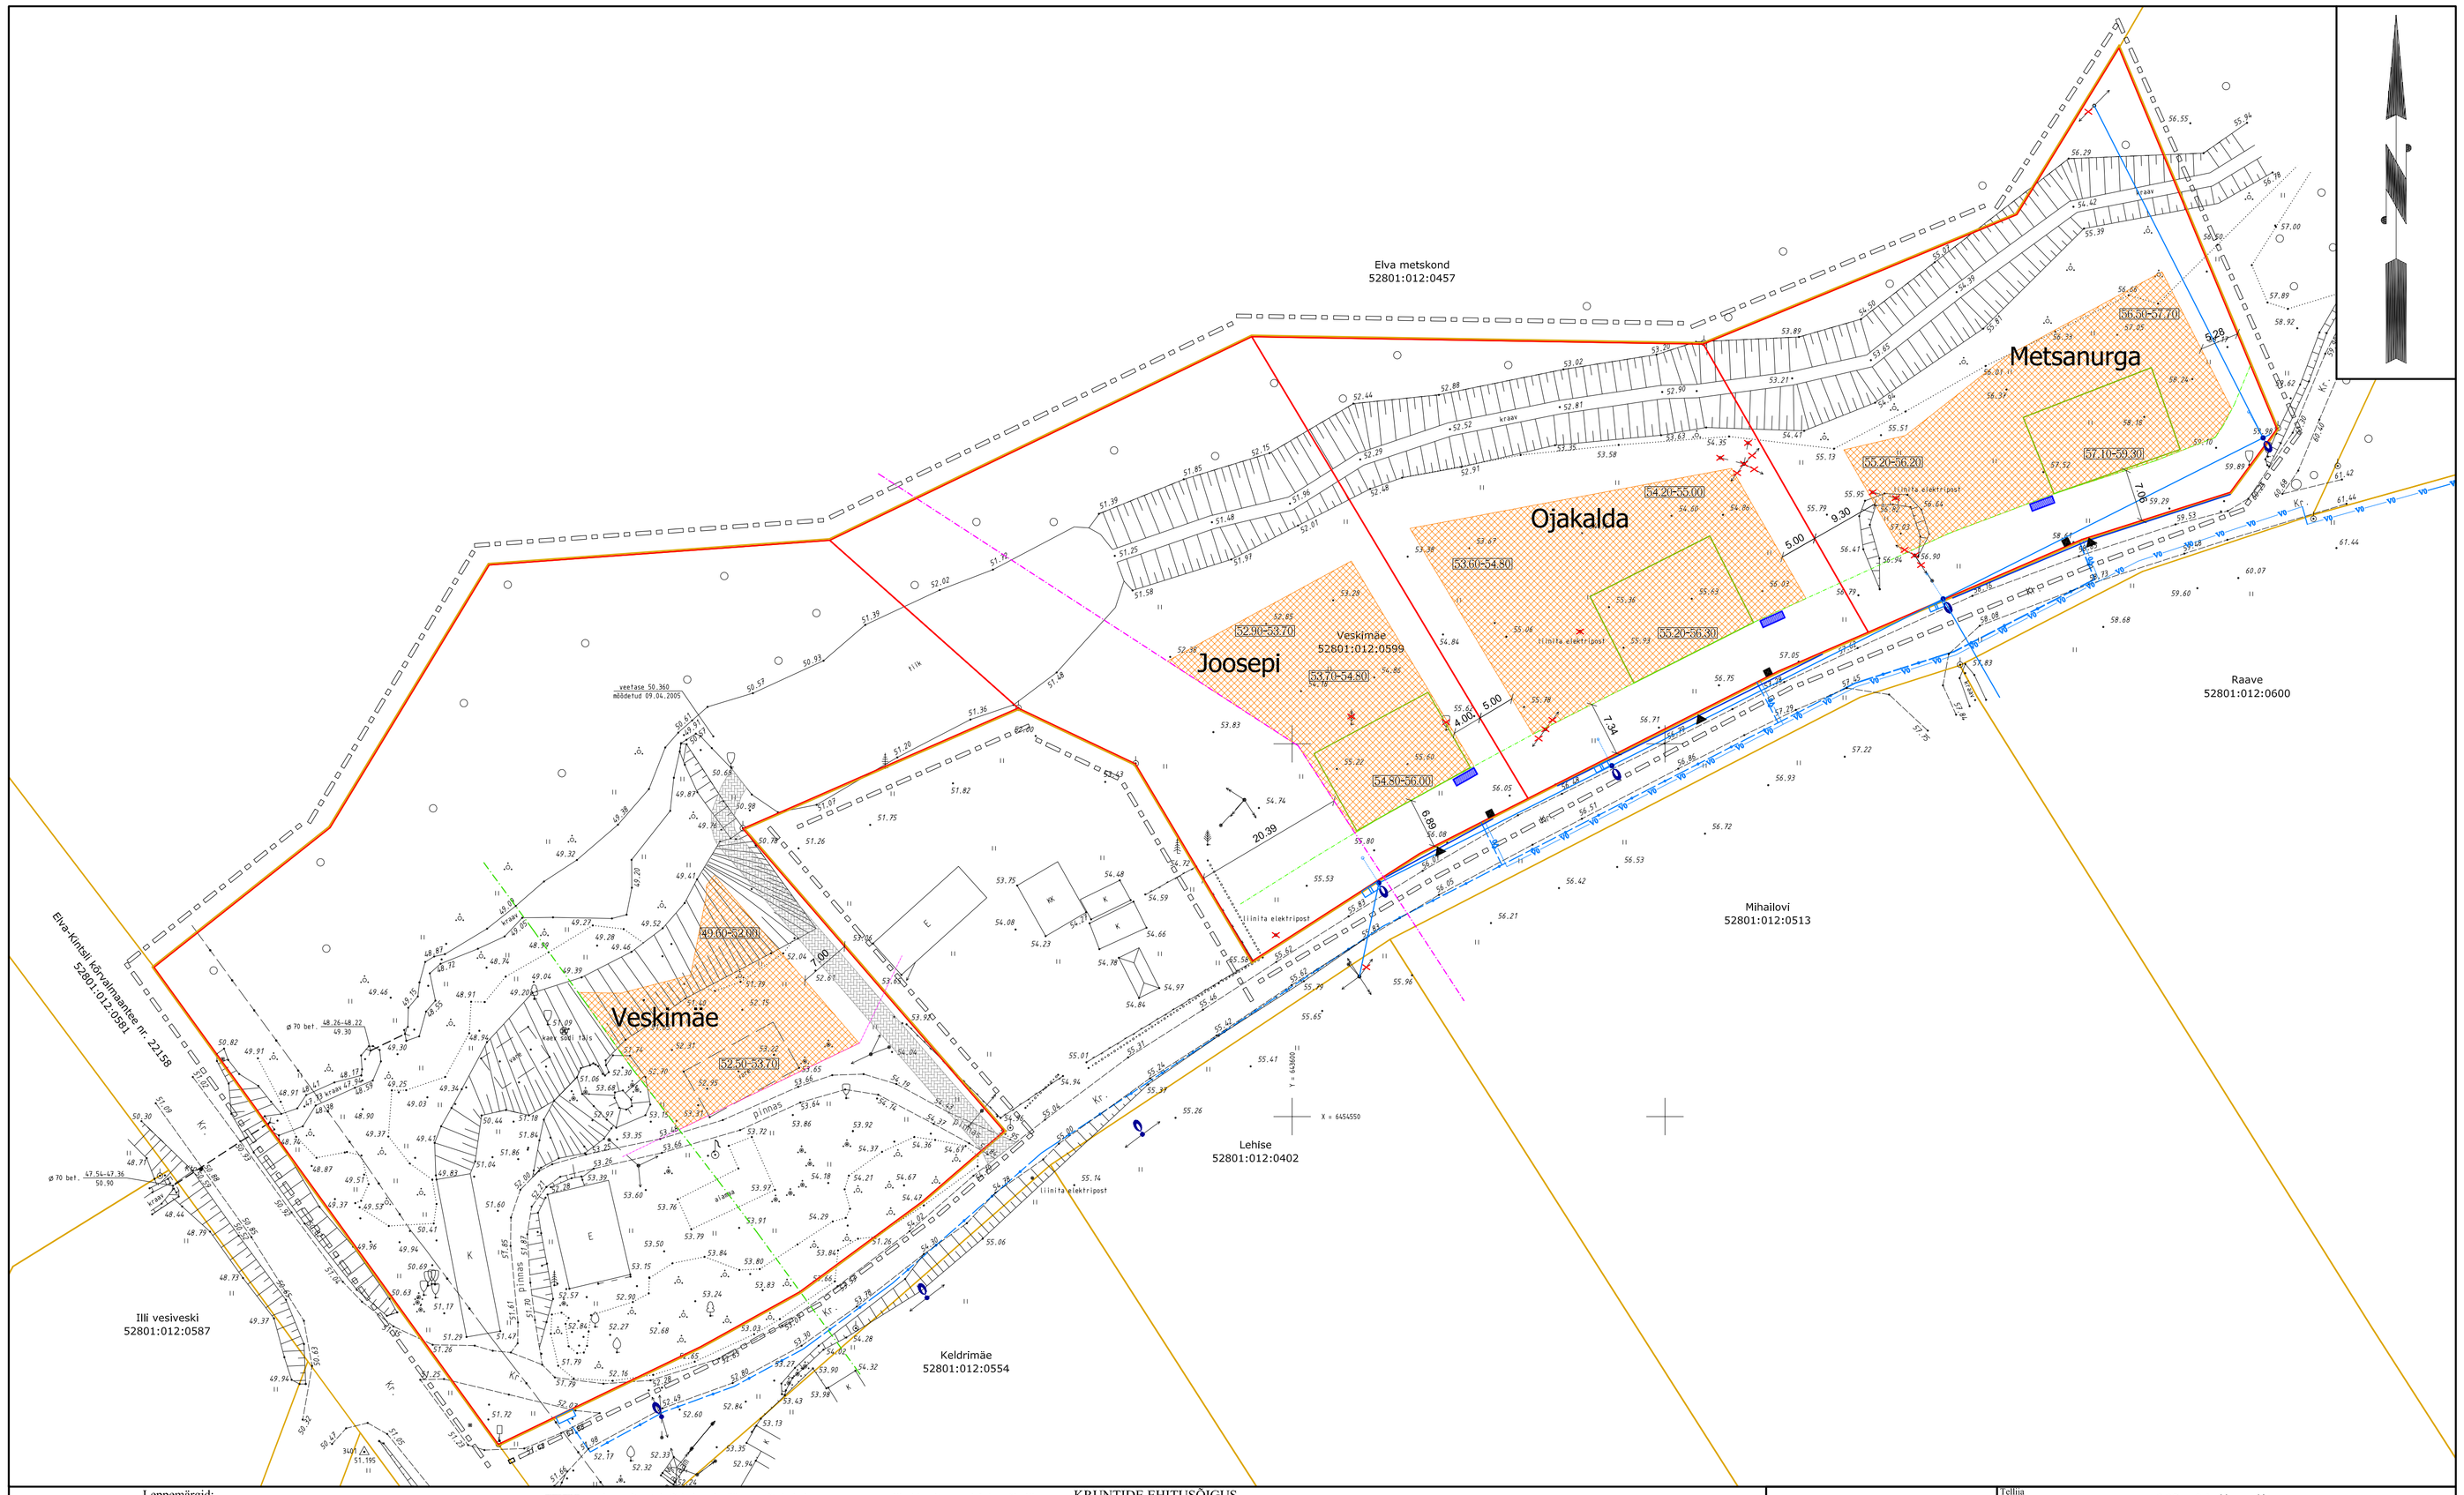

Leppemärgid:

- planeeritava ala piir
- katastriüksuse/kinnistu piir
- planeeritav krundipiir
- kuni 20 kV pingega õhuliini kaitsevöönd 10m mõlemal pool liini telge
- alla 1 kV pingega õhuliini kaitsevöönd 2m mõlemal pool liini telge
- hoonestusala minimaalne kaugus 10m vallatee äärmise sõiduraja teljest
- riigimaantee kaitsevöönd 50m äärmise sõiduraja teljest
- planeeritav hoonestusala
- põhihoone sovituslik asukoht
- planeeritav tuletõrje juurdepääs veevõtukohale
- 54.80-56.00 planeeritav maapinna absoluutkõrguste vahemik
- planeeritav sidekaabel
- planeeritav veetorustik
- planeeritav madalpingeõhuliin
- planeeritav tõmmits
- planeeritav elektrikapp
- planeeritav tänavavalgustuslatern
- planeeritav sidekapp
- planeeritav kogumiskaev
- likvideeritav madalpingeõhuliin
- likvideeritav madalpingeõhuliini post
- vajadusel likvideeritav haljastus
- planeeritav juurdepääsuala kruntidele
- soovituslik prügikonteineri asukoht

KRUNTIDE EHITUSÕIGUS

Krundi aadress	Veskimäe	Joosepi	Ojakalda	Metsanurga
Krundi pindala	8230 m²	3675 m²	2970 m²	2970 m²
Sihtotstarve	100% M	100% EE	100% EE	100% EE
Suurim lubatud hoonetealune pind krundil	350 m²	350 m²	350 m²	350 m²
Suurim lubatud täisehituse protsent	4%	10%	12%	12%
Suurim lubatud põhihoone katuseharja kõrgus maapinnast	9 m	9 m	9 m	9 m
Lubatud korruselisus	kuni 2	kuni 2	kuni 2	kuni 2
Lubatud katusekalde vahemik	15°-35°	15°-35°	15°-35°	15°-35°
Suurim lubatud hoonete arv krundil	3	2	2	2

EESTI veeprojekt
Pikk 12, 51009 Tartu Tel. 7 407 461 Faks 7 407 447

Juhataja: Toomas Kooskora

Projektijuht: Janika Jürgenson

Planeerija: Reelika Piik

Tellija: Nõo Vallavalitsus

Töö nimetus: Illi küla, Nõo vald, Tartu maakond
Veskimäe kinnistu detailplaneering

Joonise nimetus: Põhijoonis

Kuupäev	Mõõt	Töö nr	Leht	Lehti
juuli 2005.a.	1:500	13-05	3	5