



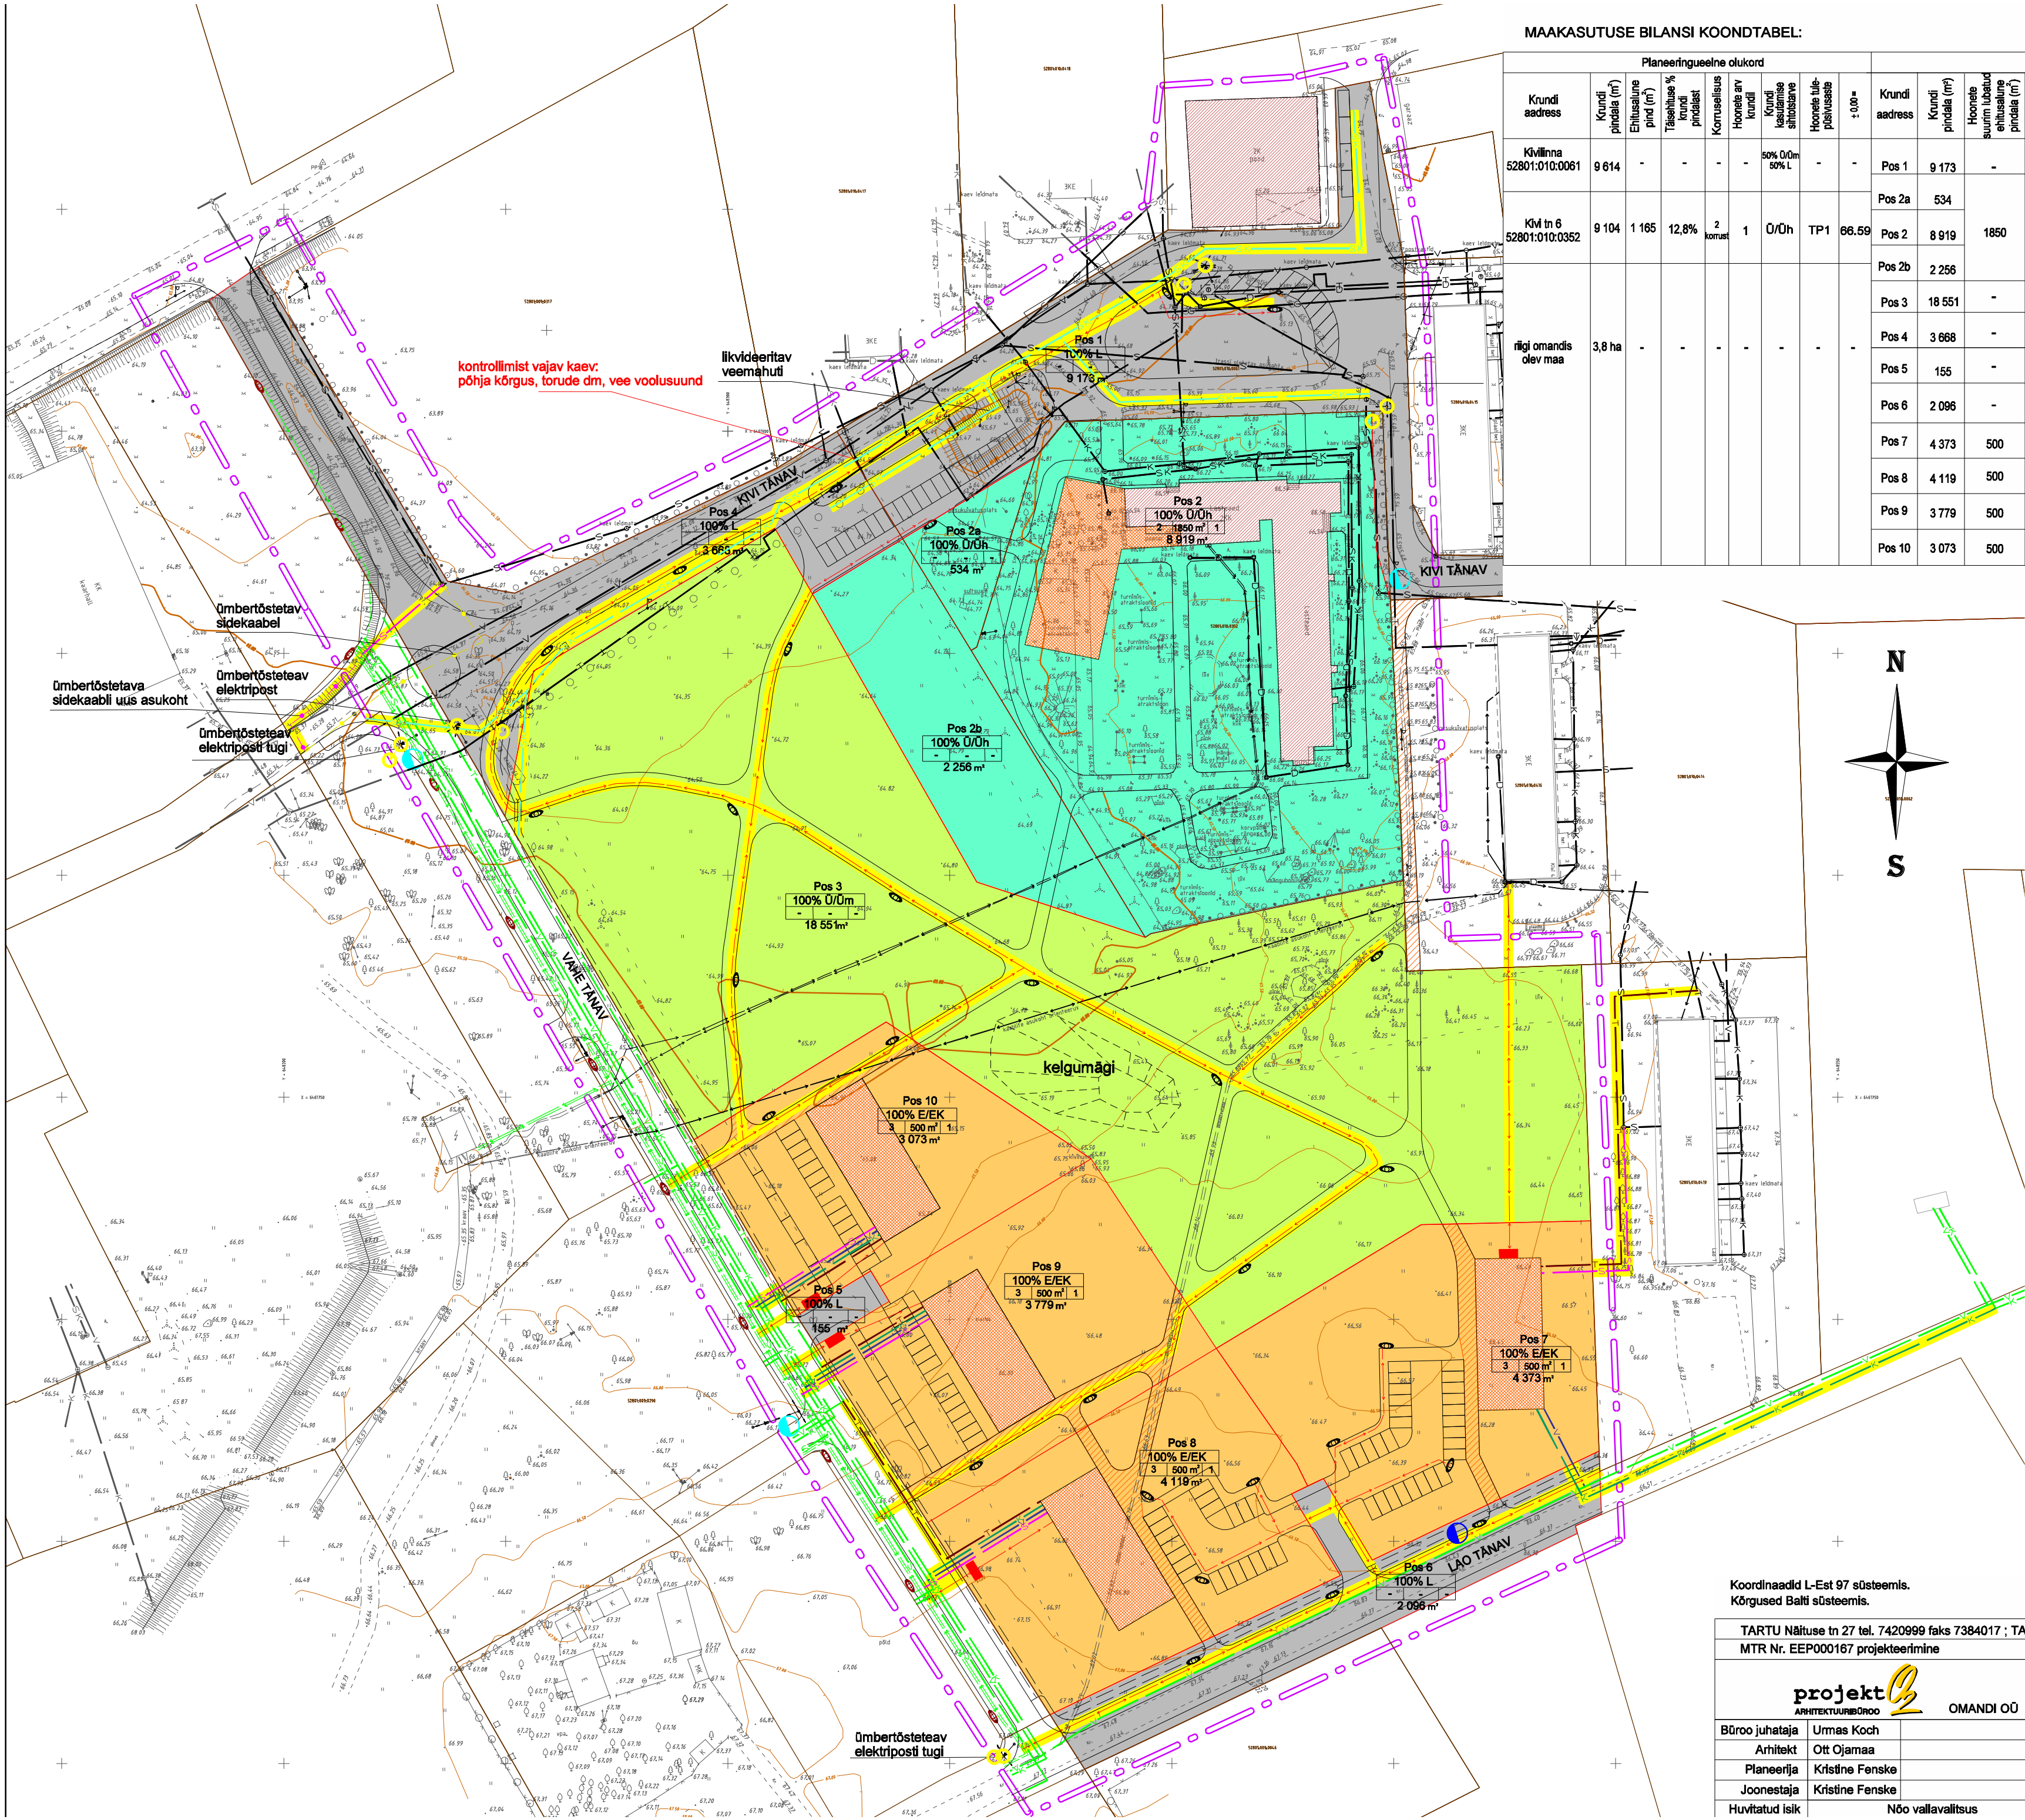

MAAKASUTUSE BILANSI KOONDtabel:

Planeeringueelne olukord										Planeeringujärgne olukord										
Krundi aadress	Krundi pindala (m²)	Ehitusala pind (m²)	Taastatus % krundi pindala	Korraldus	Hoonete arv krundi	Krundi kasutamise sihtotstarve	Hoonete tüüp	± 0,00 =	Krundi aadress	Krundi pindala (m²)	Hoonete suurim lubatud ehitusala pindala (m²)	Taastatus % krundi pindala	Hoonete lubatud korraldus	Hoonete suurim lubatud ehitusala pindala (m²)	Krundi kasutamise sihtotstarve	Hoonete kasutamise otstarbe kood ja nimetus	Hoonete suurim lubatud kõrgus planeeritavast maapinnast	± 0,00 =	Hoonete tüüp	
Kivilinna 52801:010:0061	9 614	-	-	-	-	50% 0,0m 50% L	-	-	Pos 1	9 173	-	-	-	-	-	L	-	-	-	
									Pos 2a	534	-	-	-	-	-	-	-	-	-	
									Pos 2	8 919	1850	15,8%	kunl 2	1 tk	0-15	Ü/Üh	12831-koolieelne lasteasutus	9,0m	66.59	TP1
Kivi tn 6 52801:010:0352	9 104	1 165	12,8%	2 korrust	1	Ü/Üh	TP1	66.59	Pos 2b	2 256	-	-	-	-	Ü/Üm	-	-	-	-	
									Pos 3	18 551	-	-	-	-	-	Ü/Üm	-	-	-	-
									Pos 4	3 668	-	-	-	-	-	L	-	-	-	-
riigi omandis olev maa	3,8 ha	-	-	-	-	-	-	-	Pos 5	155	-	-	-	-	-	L	-	-	-	-
									Pos 6	2 096	-	-	-	-	-	L	-	-	-	-
									Pos 7	4 373	500	11,4%	kunl 3	1 tk	0-15	E/EK	11220-kolme ja enama korteriga elamu	14,0m	67.50	TP1
									Pos 8	4 119	500	12,1%	kunl 3	1 tk	10-30	E/EK	11220-kolme ja enama korteriga elamu	14,0m	67.50	TP1
									Pos 9	3 779	500	13,2%	kunl 3	1 tk	10-30	E/EK	11220-kolme ja enama korteriga elamu	14,0m	66.90	TP1
									Pos 10	3 073	500	16,3%	kunl 3	1 tk	10-30	E/EK	11220-kolme ja enama korteriga elamu	14,0m	66.20	TP1

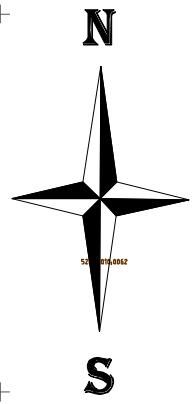

LEPPEMÄRGID

- planeeringuala piir
- olemasolevad katastriüksuste piirid
- planeeritavad krundipiirid
- olemasolev hoone/hoonestusala
- planeeritav hoonestusala
- planeeritav korraldamumaa
- planeeritav transpordimaa
- planeeritav üldmaa
- planeeritav ühiskondlike hoonete maa
- planeeritav isiklik kasutusala
- planeeritav avalik teekasutus
- olemasolevad tehnovõrgud
- varemplaneeritud tehnovõrgud
- planeeritav kanalisatsiooni trassikoridor
- planeeritav side trassikoridor
- planeeritav sooja trassikoridor
- planeeritav vee trassikoridor
- planeeritav madalpinge trassikoridor
- varemplaneeritud tänavavalgusti asukoht
- planeeritav elektri liitumiskilp
- planeeritav tuleohuõudrandi asukoht
- olemasolev/varemplaneeritud tuleohuõudrand

Koordinaadid L-Est 97 süsteemis.
Kõrgused Balti süsteemis.

TARTU Näituse tn 27 tel. 7420999 faks 7384017 ; TALLINN Valke-Ameerika tn 19 tel. 6 440 564 ; info@projekto2.ee www.projekto2.ee
MTR Nr. EEP000167 projekteerimine

Büroo juhataja Urmas Koch		Objekt Tartu maakond, Nõo vald, Nõo alevik	
Arhitekt Ott Ojamaa		Töö nimetus Kivi tn 6, Kivilinna kinnistud, riigi omandis olev maa	
Planeerija Kristine Fenske		Töö nimetus Nõo alevikus asuva Nõo lasteaia "Krõll" territooriumi ja selle lähimbruse maa-ala detailplaneering	
Joonestaja Kristine Fenske		Joonis TEHNOVÕRGUD JA PLANEERITUD MAAKASUTUS	Leht 5
Huvitatud isik Nõo vallavalitsus		Kuup.	Töö nr. DP 2246