


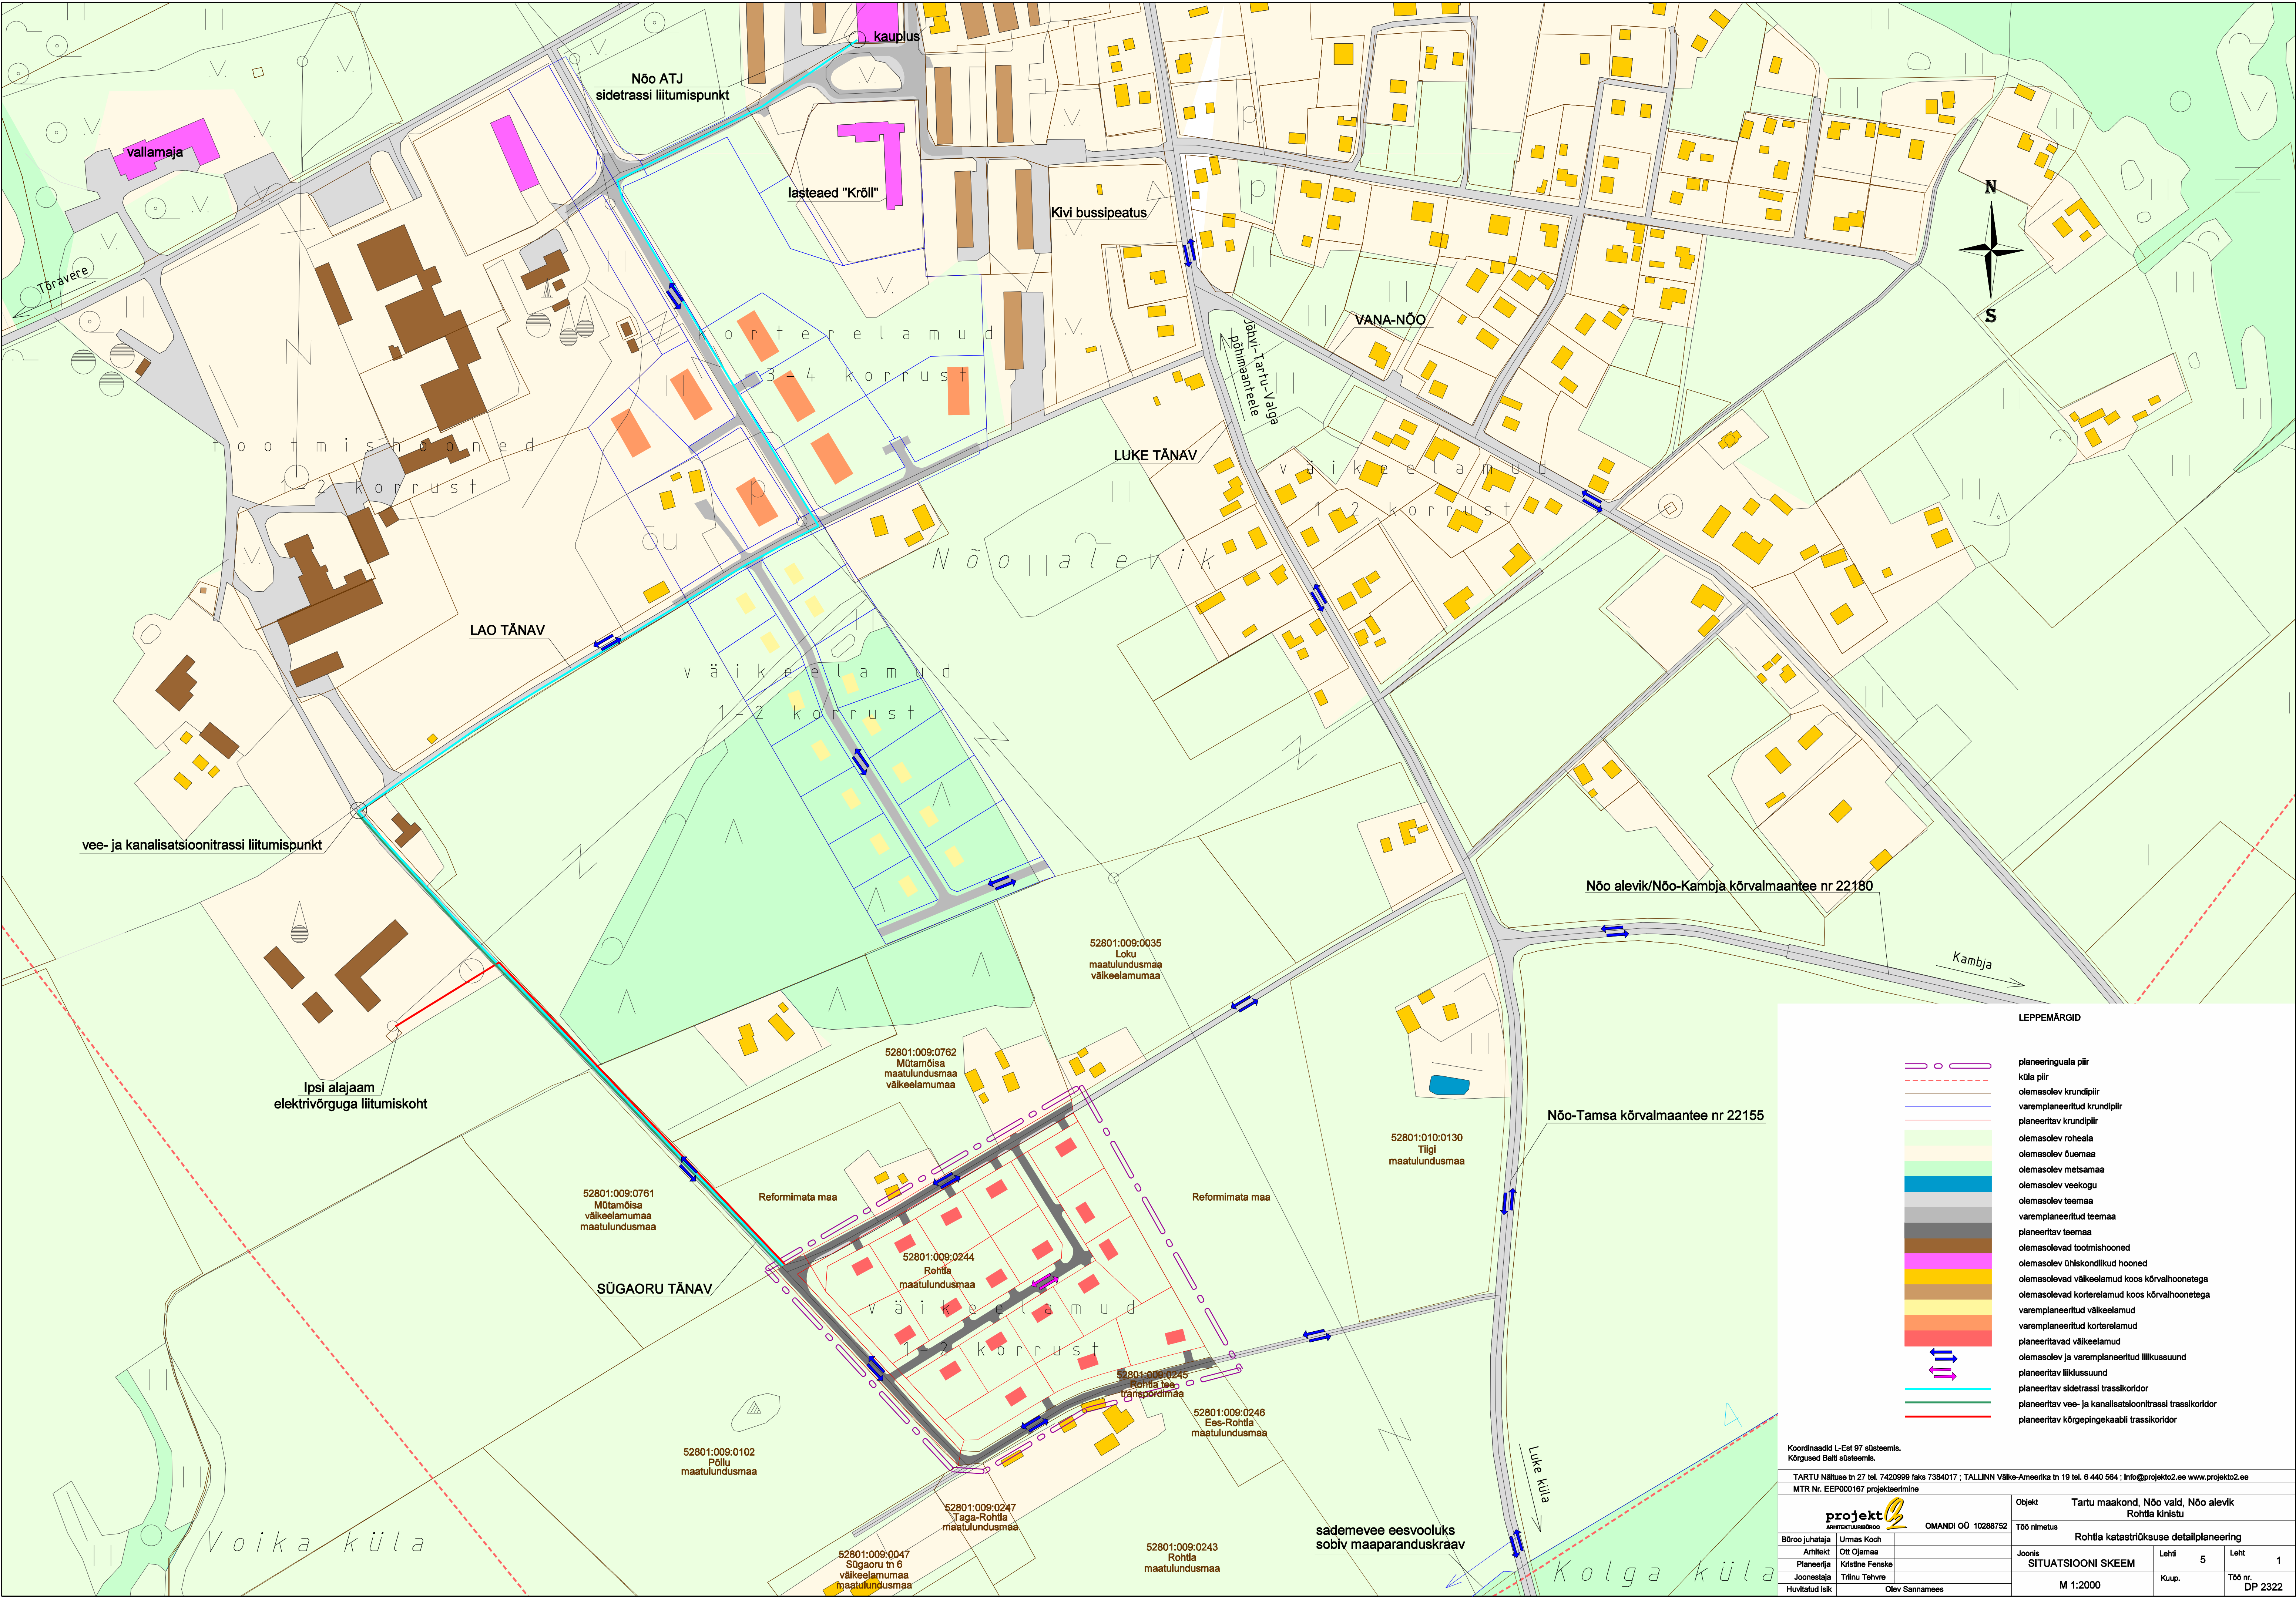

LEPPEMÄRGID

- planeeringuala piir
- küla piir
- olemasolev krundipiir
- vareplaneeritud krundipiir
- planeeritav krundipiir
- olemasolev roheala
- olemasolev õuema
- olemasolev metsamaa
- olemasolev veekogu
- olemasolev teemaa
- vareplaneeritud teemaa
- planeeritav teemaa
- olemasolevad tootmishooned
- olemasolev õhiskondlikud hooned
- olemasolevad väikeelamud koos kõrvalhoonetega
- olemasolevad korterelamud koos kõrvalhoonetega
- vareplaneeritud väikeelamud
- vareplaneeritud korterelamud
- planeeritavad väikeelamud
- olemasolev ja vareplaneeritud liiklussuund
- planeeritav liiklussuund
- planeeritav sidetrassi trassikoridor
- planeeritav vee- ja kanalisatsioonitrassi trassikoridor
- planeeritav kõrgepingekaabli trassikoridor

Koordinaadid L-Est 97 süsteemis. Kõrgused Balti süsteemis.		TARTU Näitus 27 tel. 7420998 faks 7384017 ; TALLINN Väike-Ameerika tn 19 tel. 6 440 564 ; info@projekt2.ee www.projekt2.ee	
MTR Nr. EEP000167 projektteemaline		OMANDI OÜ 10288752	
Büroo juhataja Urmas Koch		Objekt Tartu maakond, Nõo vald, Nõo alevik	
Arhitekt Ott Ojamaa		Rohla küla	
Planeerija Kristine Fensko		Rohla katastrilise detailplaneering	
Joonestaja Triinu Tahvere		SITUATSIOONI SKEEM	
Huvitatud isik Olev Sannamees		M 1:2000	
		Leht 5	
		Leht 1	
		Töö nr. DP 2322	