


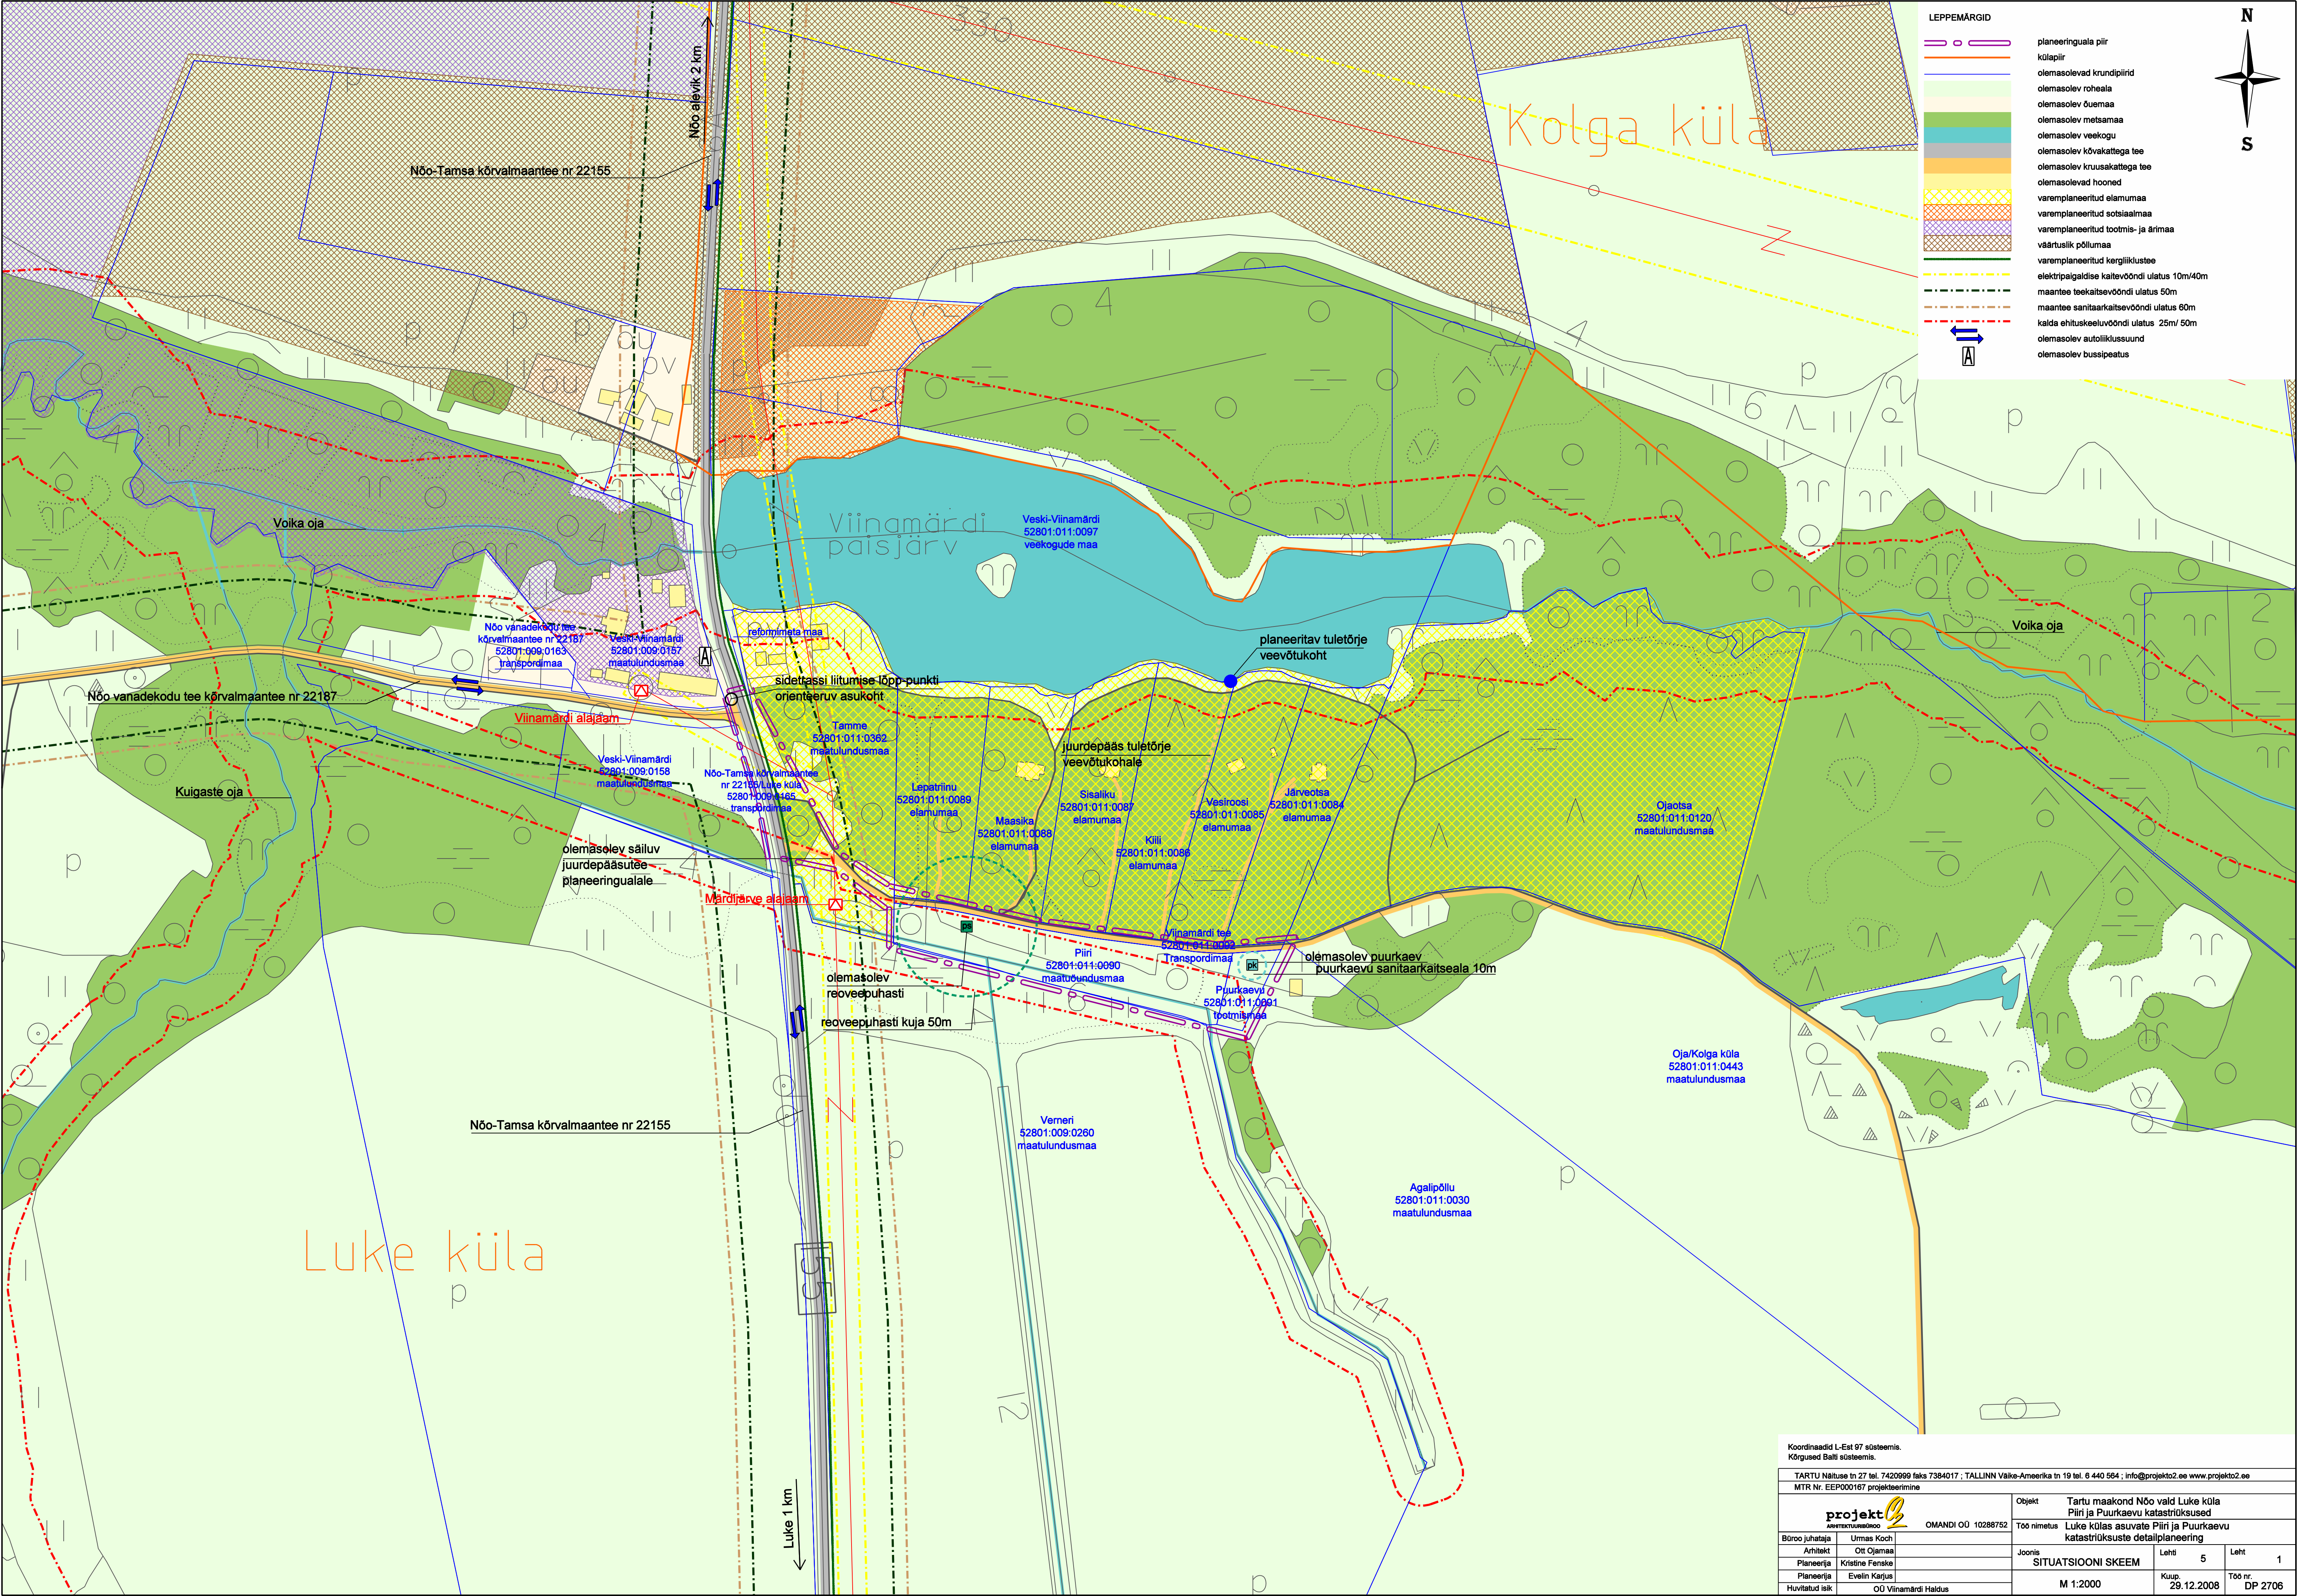

Koordinaadid L-Est 97 süsteemis. Kõrgused Balti süsteemis.			
TARTU Näitus tn 27 tel. 7420999 faks 7384017 ; TALLINN Väike-Ameerika tn 19 tel. 6 440 564 ; info@projekt2.ee www.projekt2.ee			
MTR Nr. EEP000167 projekteerimine			
projekt2 Arhitektuuribüroo		OMANDI OÜ 10286752	
Büroo juhataja	Urmas Koch	Objekt	Tartu maakond Nõo vald Luke küla
Arhitekt	Ott Ojamaa	Töö nimetus	Piiri ja Puurkaevu katastrilüksused
Planeerija	Kristine Fenske	Joonis	Luke külas asuva Piiri ja Puurkaevu katastrilüksuste detailplaneering
Planeerija	Evelin Karjus	SITUATSIOONI SKEEM	Leht 5 Leht 1
Huvitatud isik	OÜ Viinamärdi Haldus	M 1:2000	Kuup. 29.12.2008 Töö nr. DP 2706