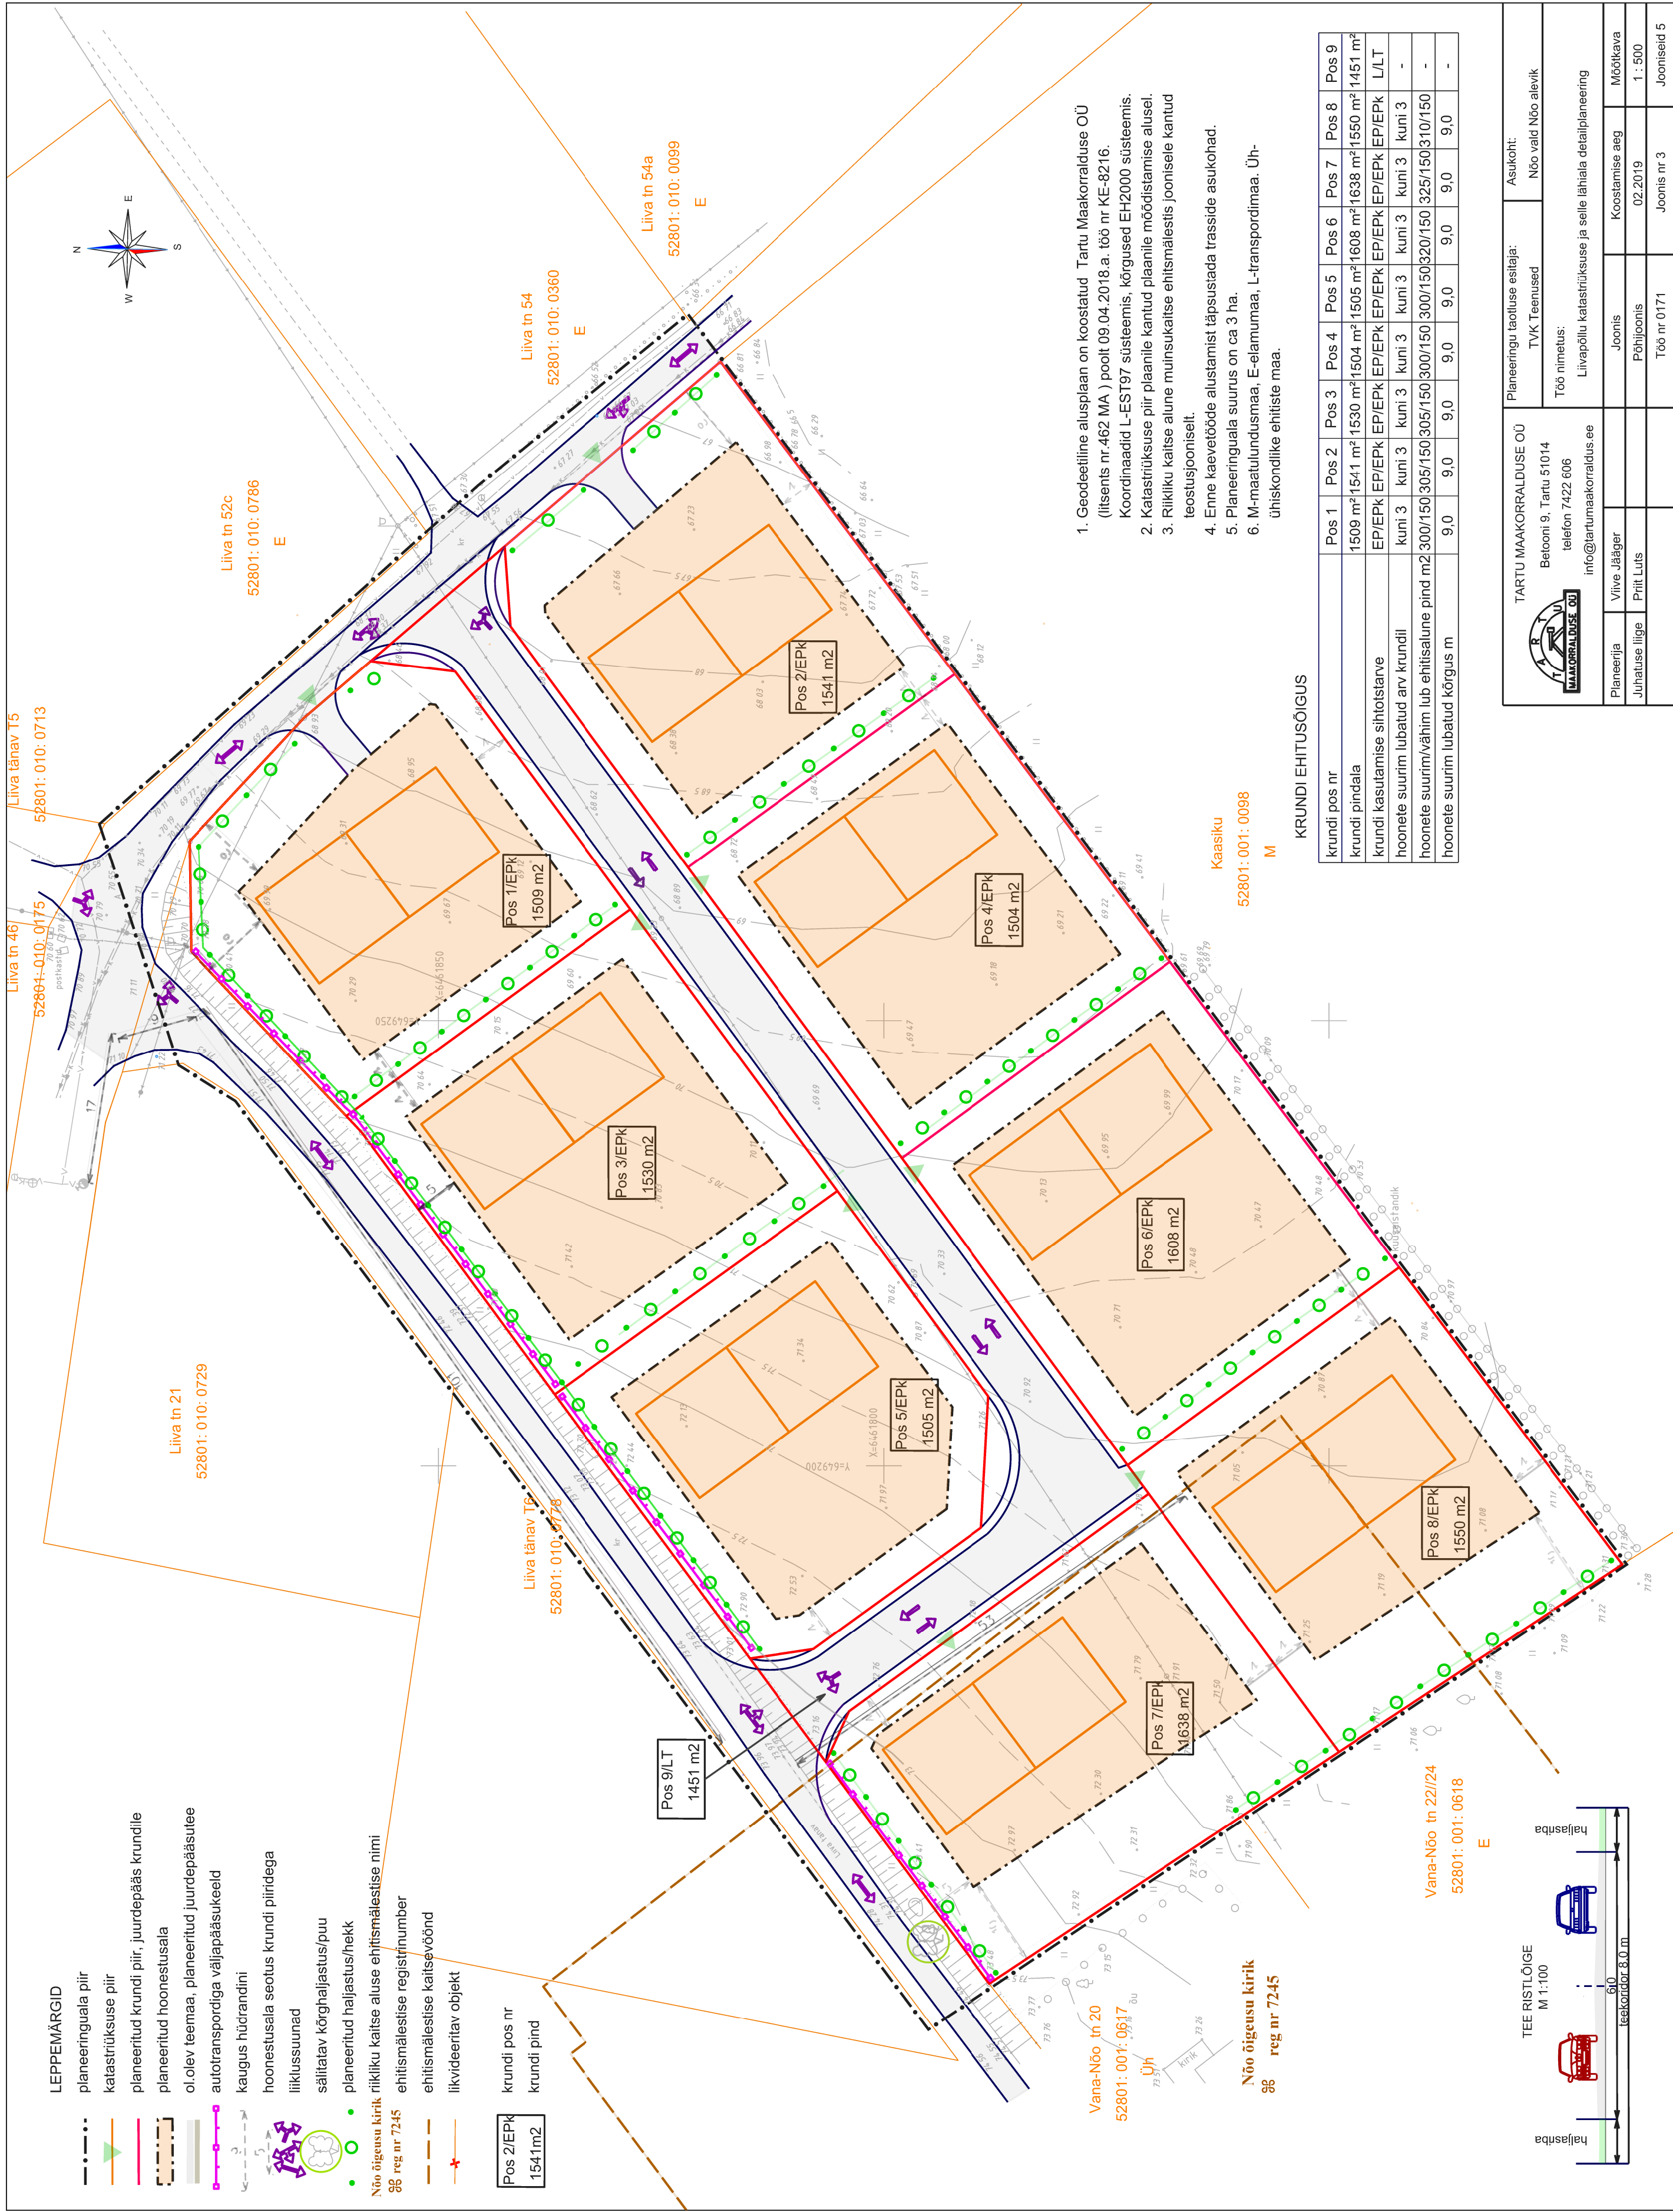


[illegible]

KRUNDI EHITUSÕIGUS

 TARTU MAAKORRALDUSE OÜ Belooni 9, Tartu 51014 telefon 7422 606 info@tartumaaakorraldus.ee	Planeeringu taotluse esitaja:		Asukoht:
	TVK Teenused		Nõo vald Nõo alevik
Töö nimetus: Liivapõlli katasinukuse ja selle lähiala detailplaneering			
Planeerija	Vive Jääger	Joonis	Koostamise aeg
Juhatajase ilige	Priit Luts	Põhijoonits	02/2019
		Töö nr 0171	Joonis nr 3
			Jooniseid 5