


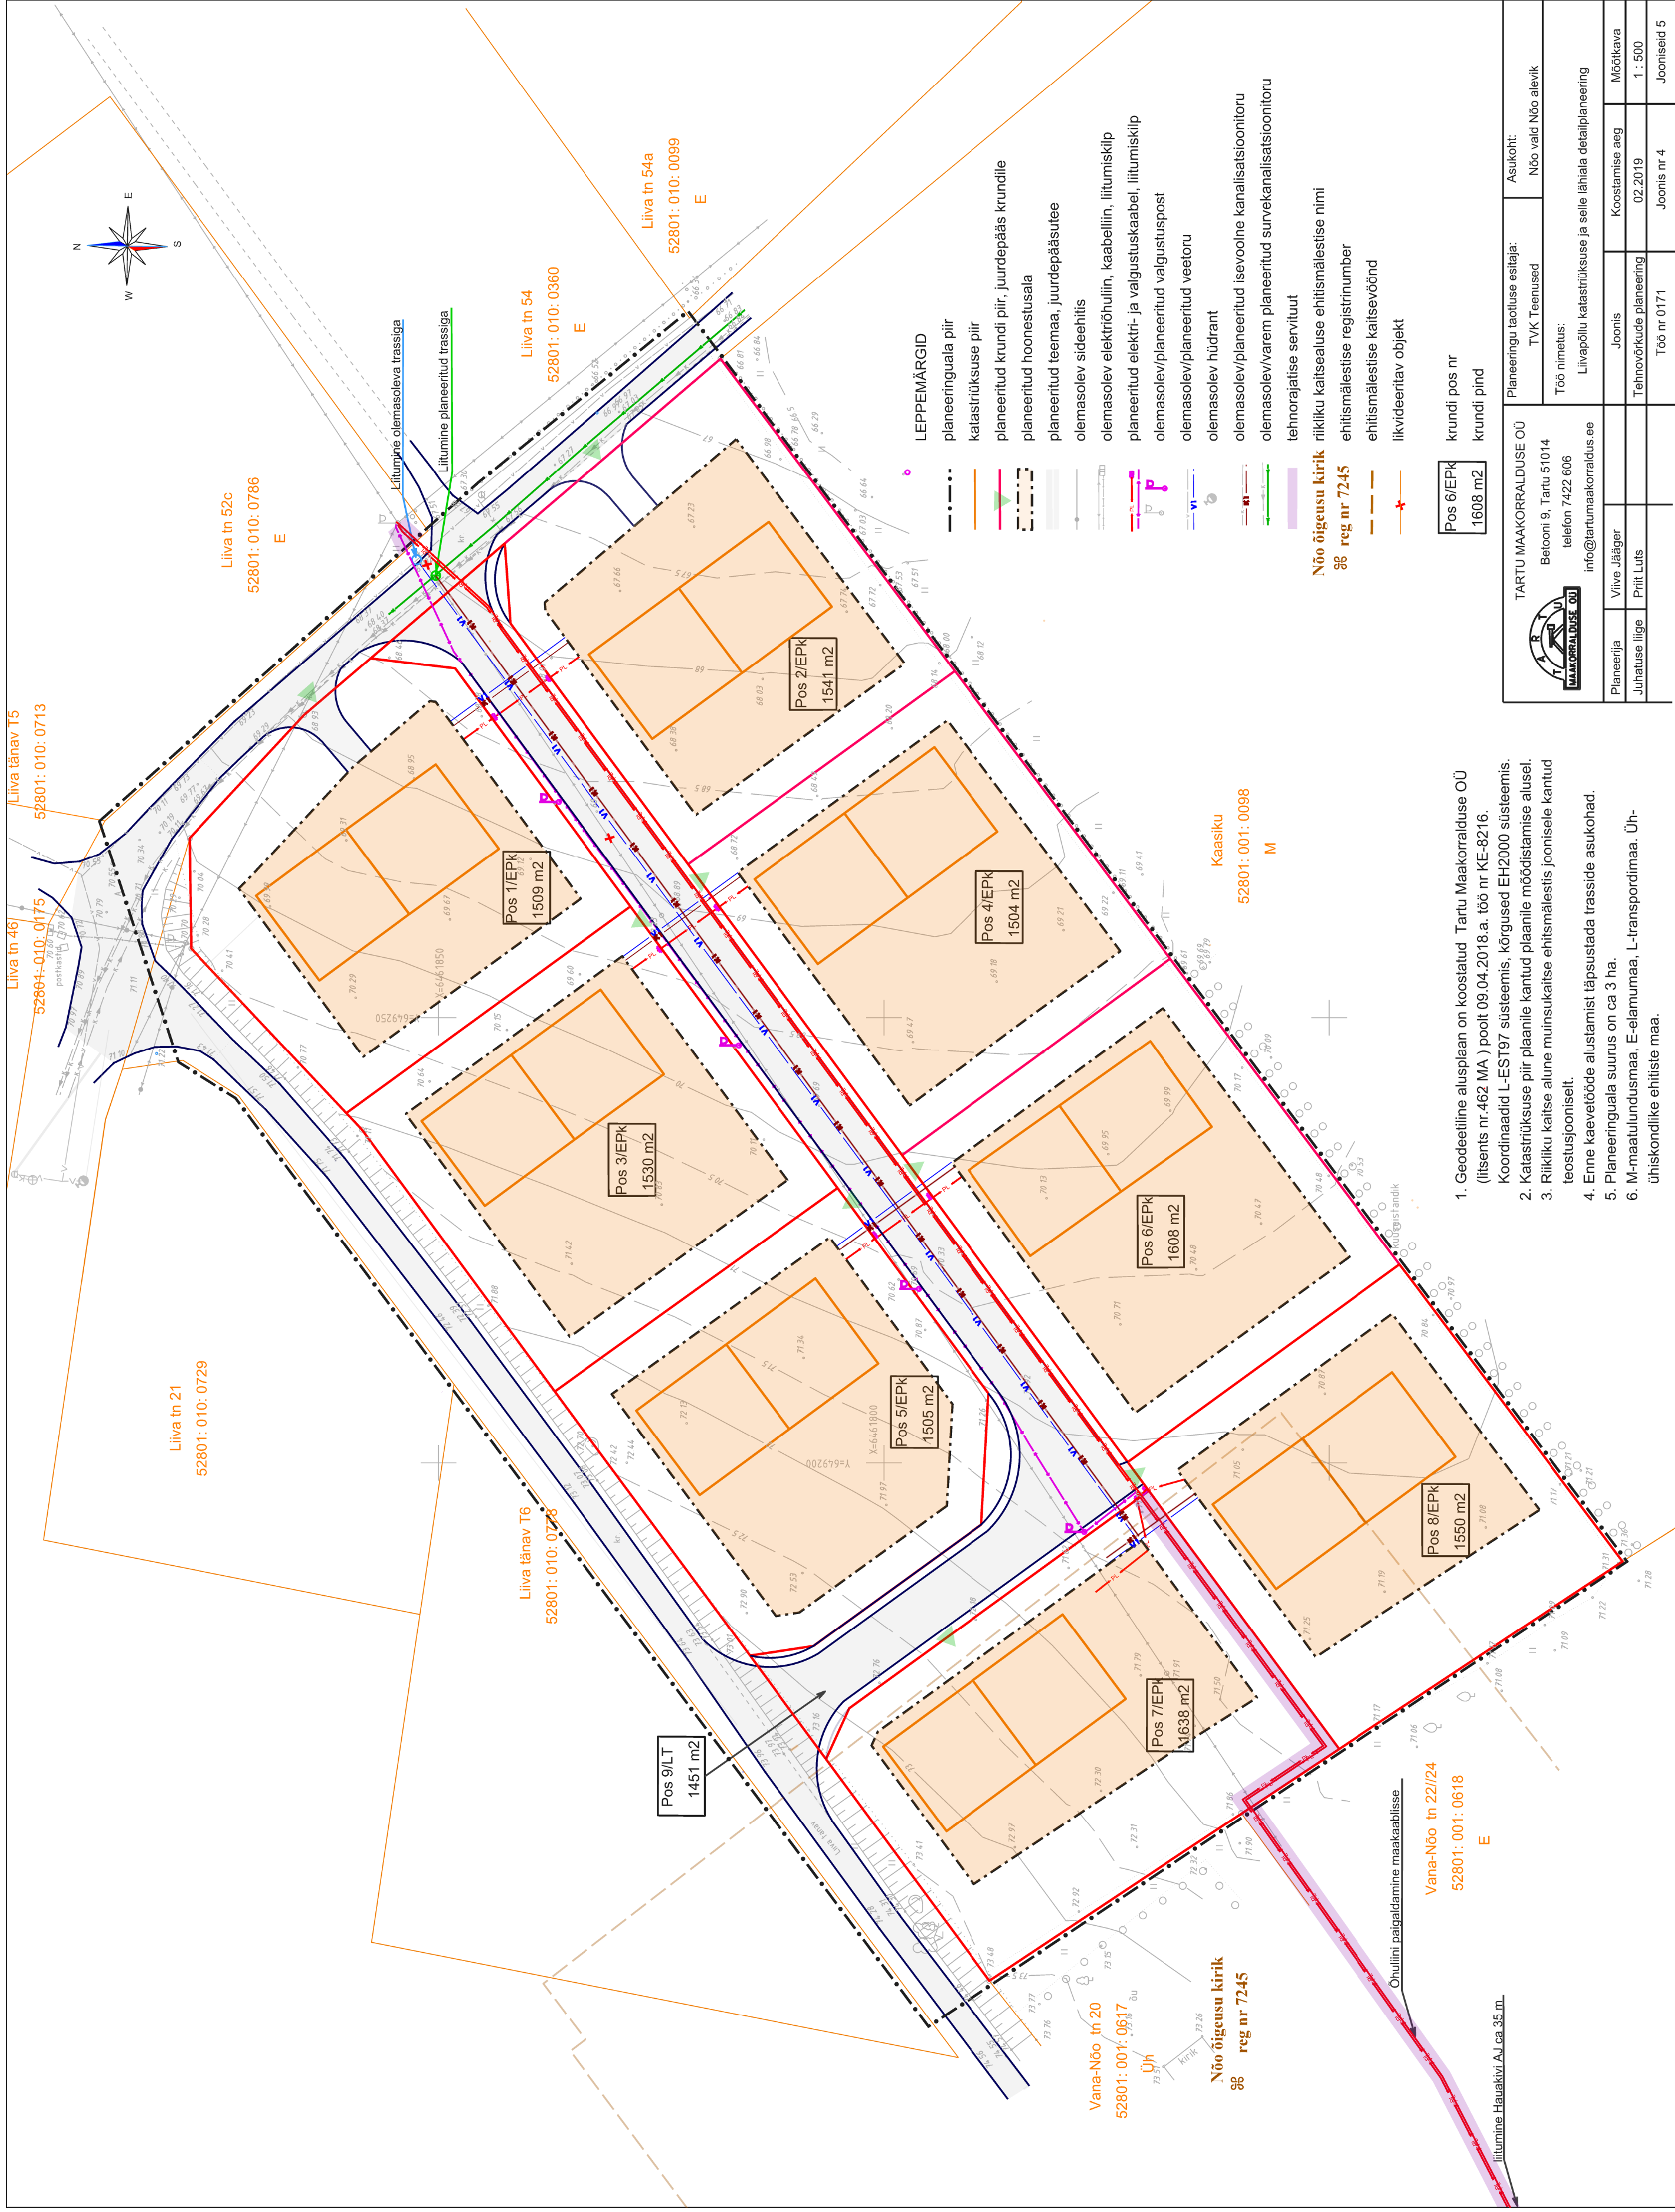

1. Geodeetiline alusplaan on koostatud Tartu Maakorralduse OÜ (litsents nr.462 MA) poolt 09.04.2018.a. töö nr KE-8216. Koordinaadid L-EST97 süsteemis, kõrgused EH2000 süsteemis.
2. Katastrirüksuse piiri plaanile kantud plaanile mõõdistamise alused.
3. Riikliku kaitse alune muinsuskaitse ehitismälestis joonisele kantud teostusjoonisel.
4. Enne kaevetööde alustamist täpsustada trasside asukohad.
5. Planeeringuala suurus on ca 3 ha.
6. M-maatulundmaa, E-elamumaa, L-transpordimaa. Üh-ühiskondlikke ehitiste maa.